




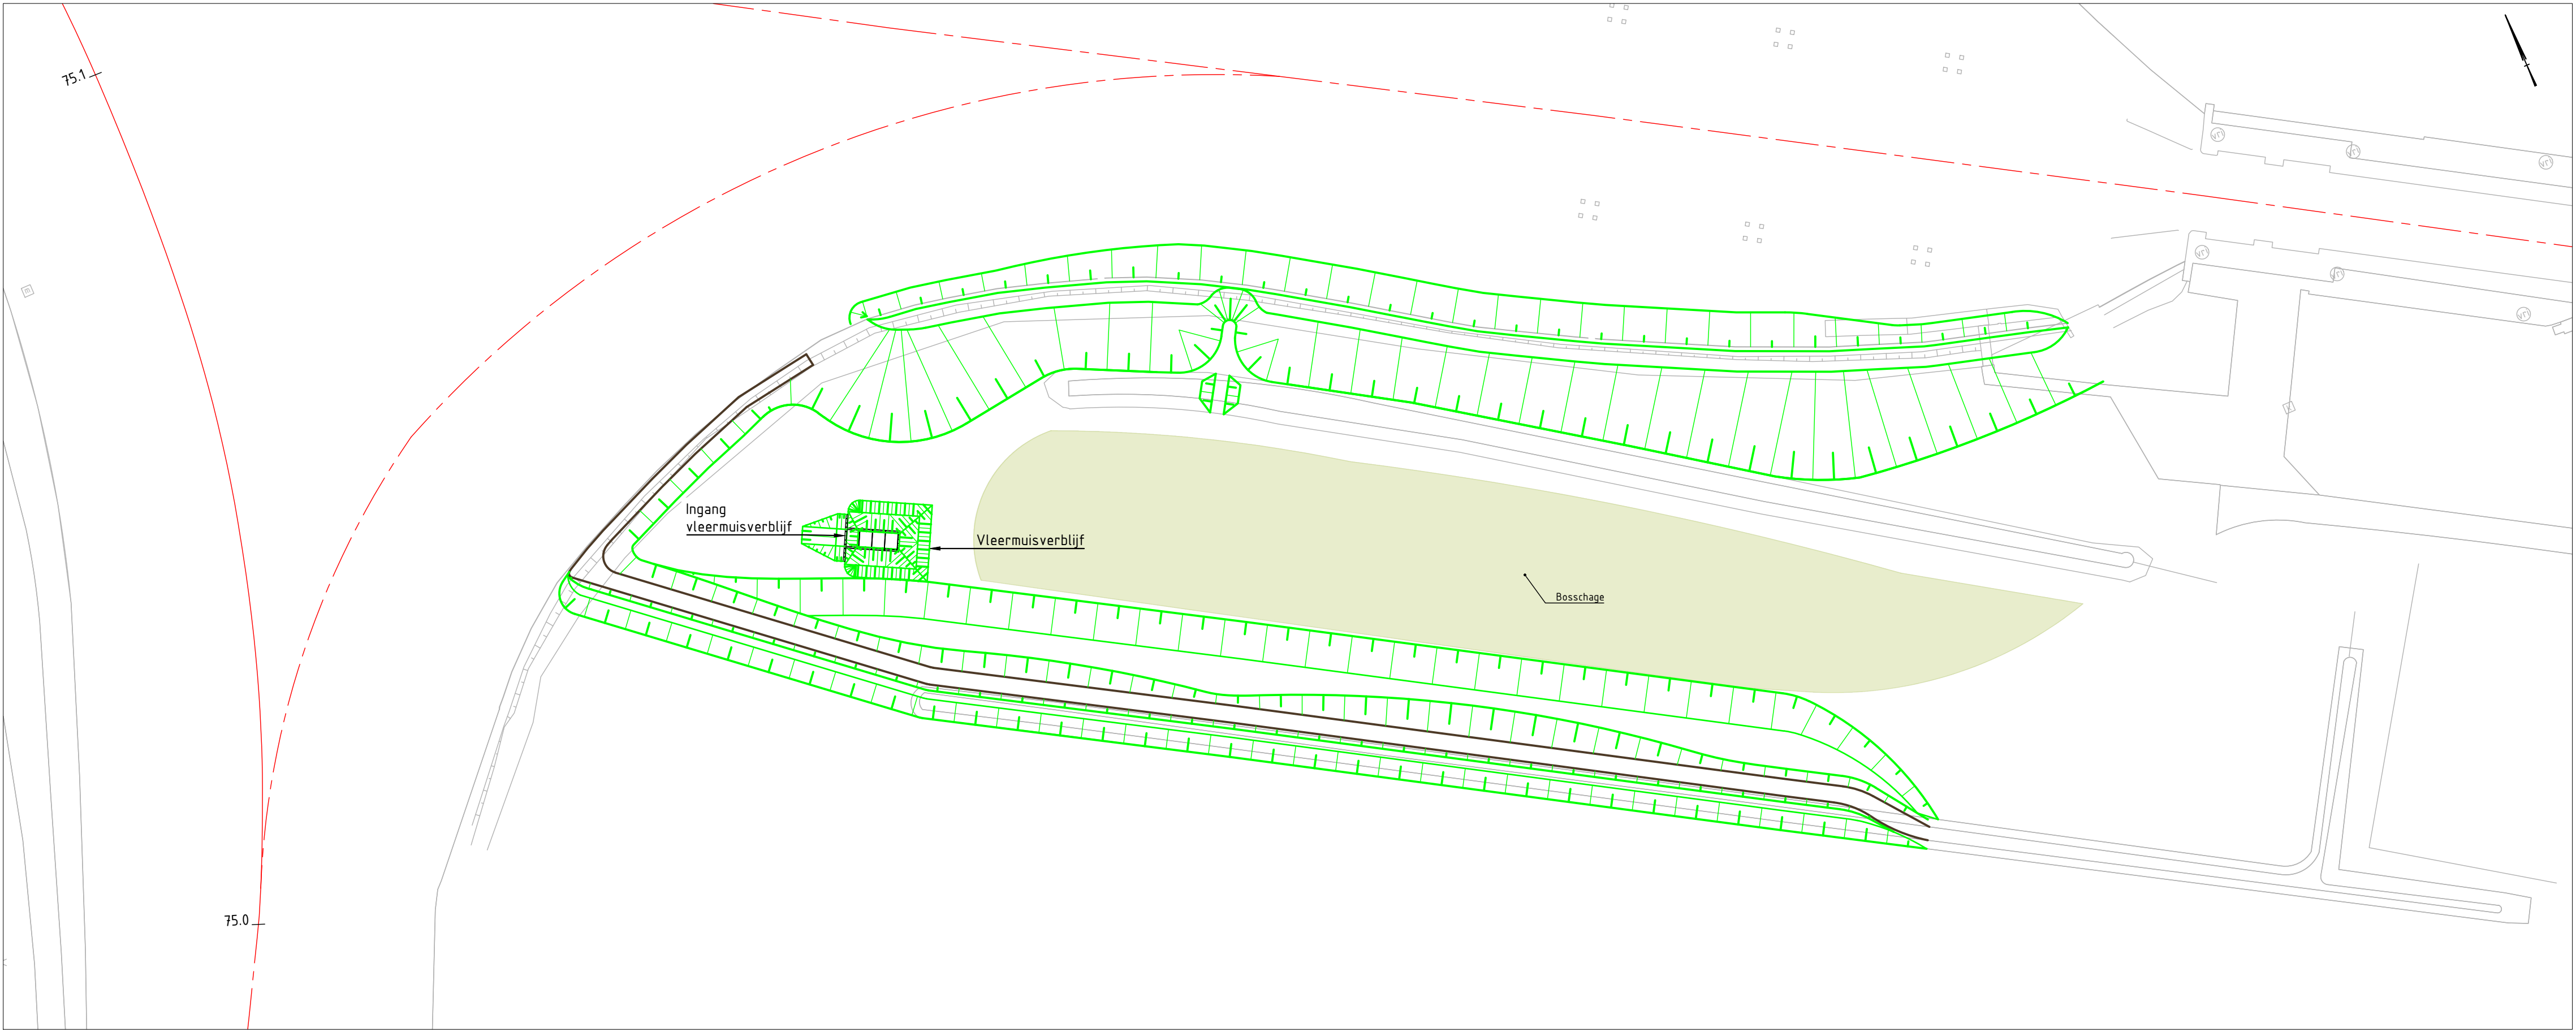

Nieuwe situatie
Schaal 1:500
T1-S1

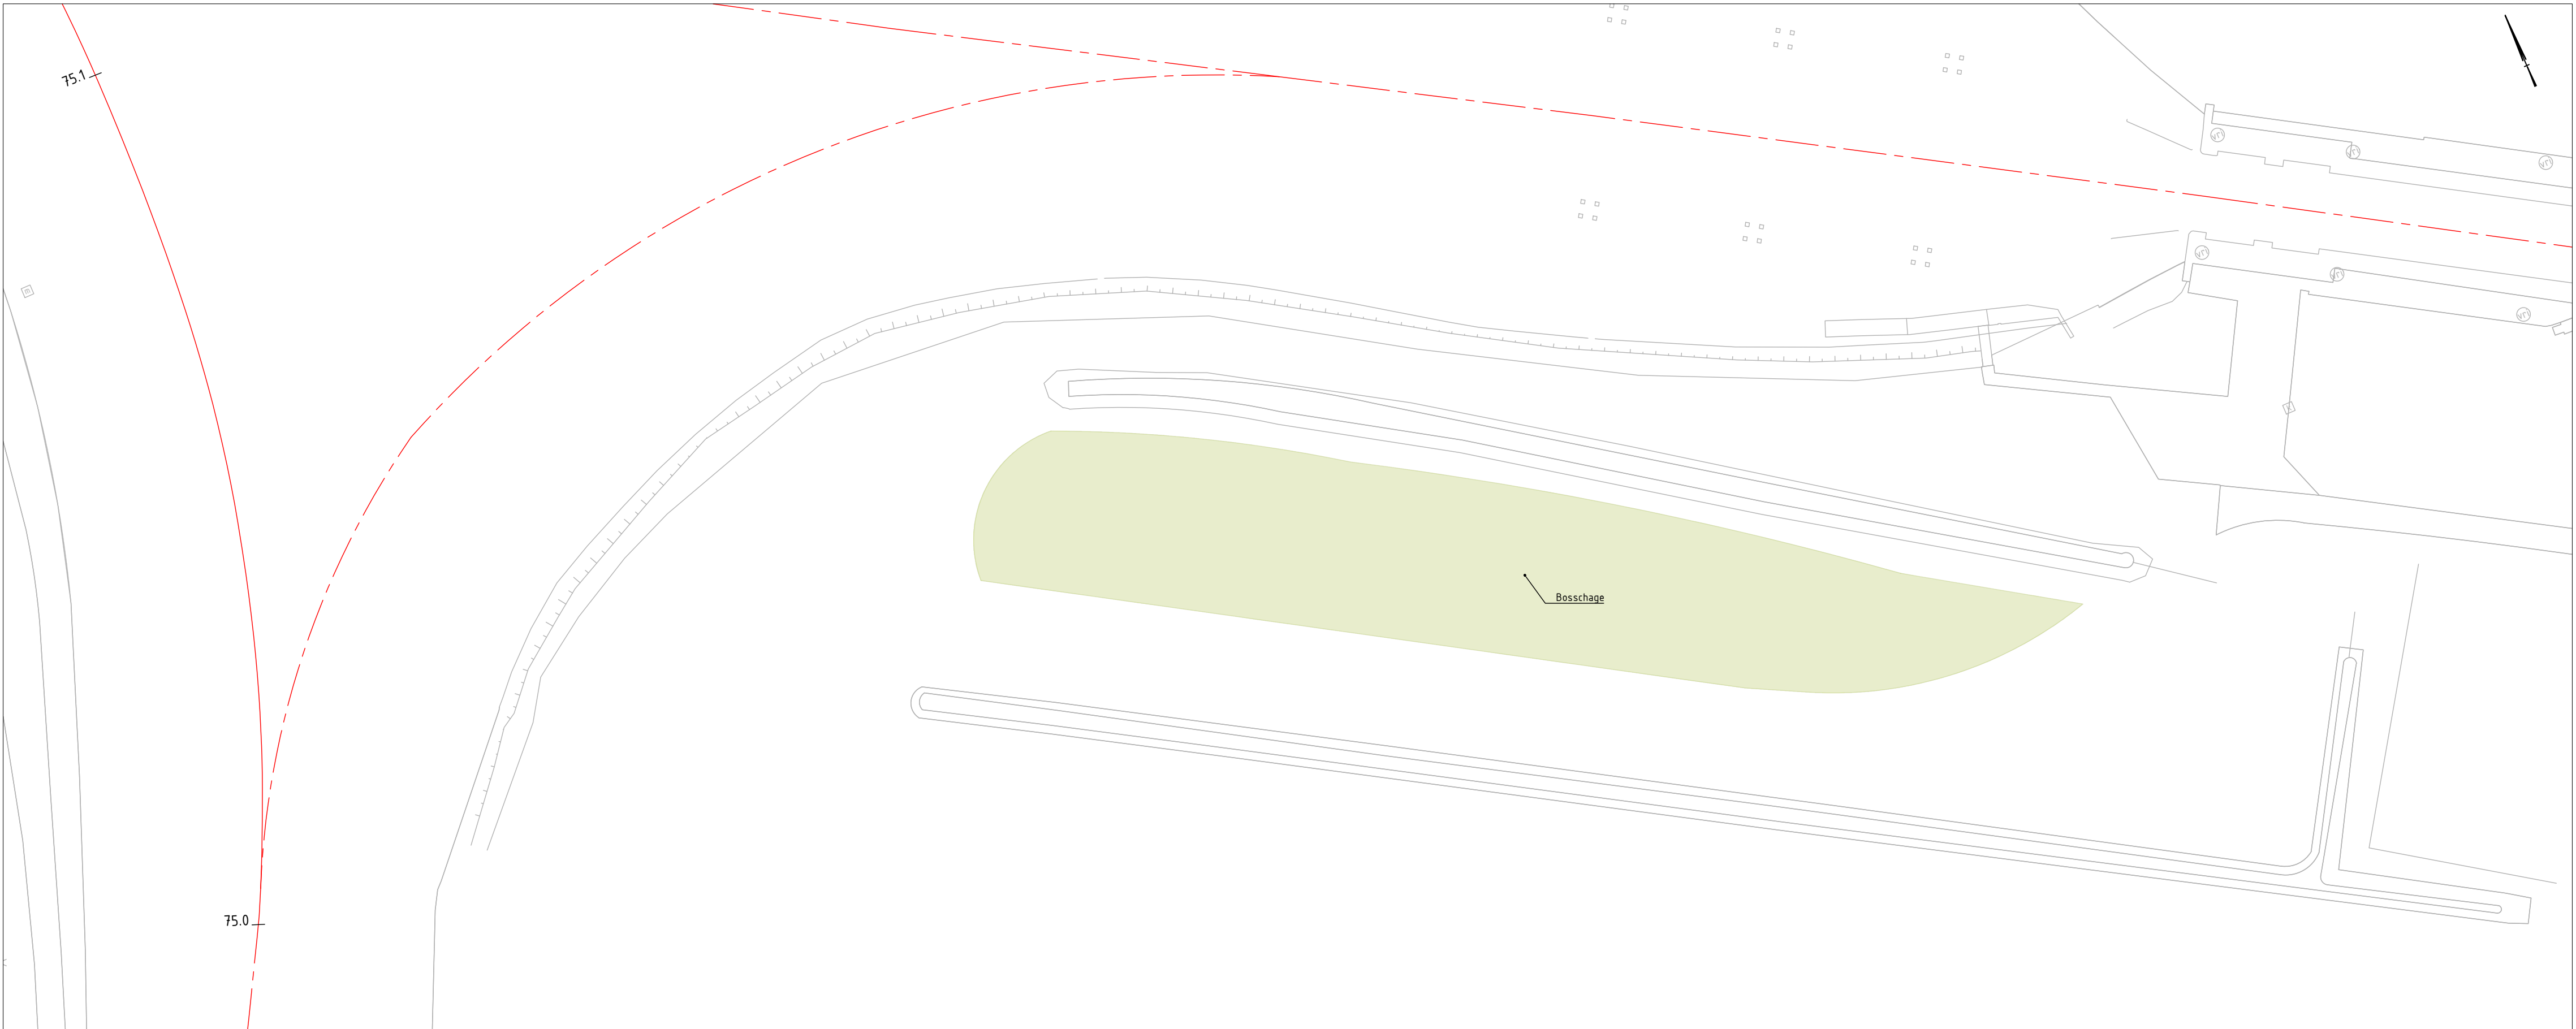

Bestaande situatie
Schaal 1:500
T1-S1

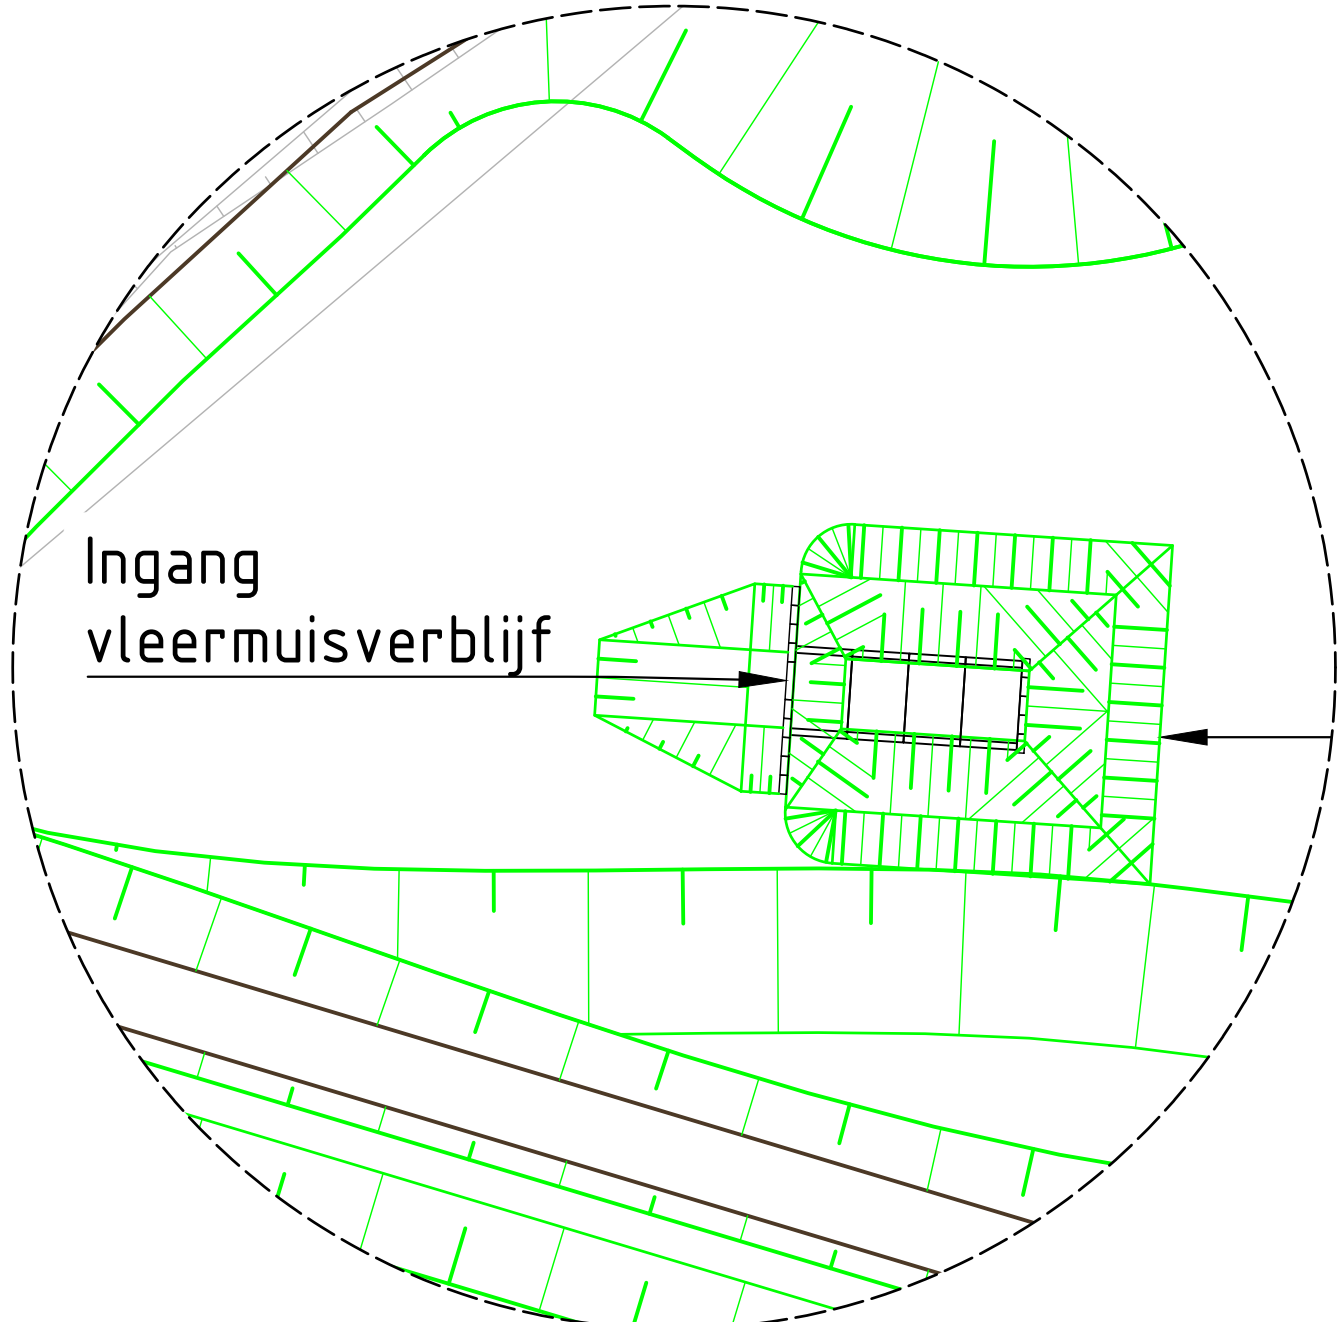

Detail 1 - Vleermuisverblijf
Schaal 1:200
T1-S1

Uitgangspunten

Algemeen

- Maten in millimeters, tenzij anders vermeld
- Peilmaten in meters ten opzichte van NAP
- Coördinaten volgens RD-stelsel, hoeken in graden

Bijbehorende tekeningen:

- B24022-TEK-UO-S1-TOT-001 - Situatie en doorsnede T1-S1

Gebruikte ondergronden

- X-T1-TOT-B-BGT-200
- X-T1-TOT-B-GRENZEN-200
- X-T1-UO-N-S1-DAMWANDEN-001
- X-T1-TOT-B-K&L-202
- X-T1-UO-TOT-N-LEGENDA-001
- X-T1-UO-N-NVO-002

3.0 Blad met bestaande en nieuwe situatie toegevoegd	22-10-2024	NSC	RKK	DHO
2.0 Inrichting vleermuisverblijf toegevoegd	21-6-2024	MdG	RKK	DHO
1.0 Eerste definitieve uitgave	28-05-2024	MdG	RKK	DHO

Verceel	Omschrijving	Verceeldatum	Gekeurd	Gecontroleerd	Vrijgegeven
---------	--------------	--------------	---------	---------------	-------------



Wijkendael 16 | 8281 JK Gennep | +31 (0) 38 365 55 85 | www.beensgroep.nl

Opdrachtgever : Provincie Noord-Holland

Project : NOK Oevertraject 1

Onderwerp : Vleermuisverblijf T1-S1
Situatietekening

Bestaande en nieuwe situatie

Status : UO

Besteknummer : 1959488/2007153

Peil t.o.v. : NAP

Schaal : Zie tekening

Maten in : Meters

Fermaat : A1 - 594x1050

Blad van : 1 van 2

Projectnummer :


Tekeningnummer :

Versie :


B24022

B24022-TEK-UO-N-DETAIL-010 3.0


©Beens Groep B.V.

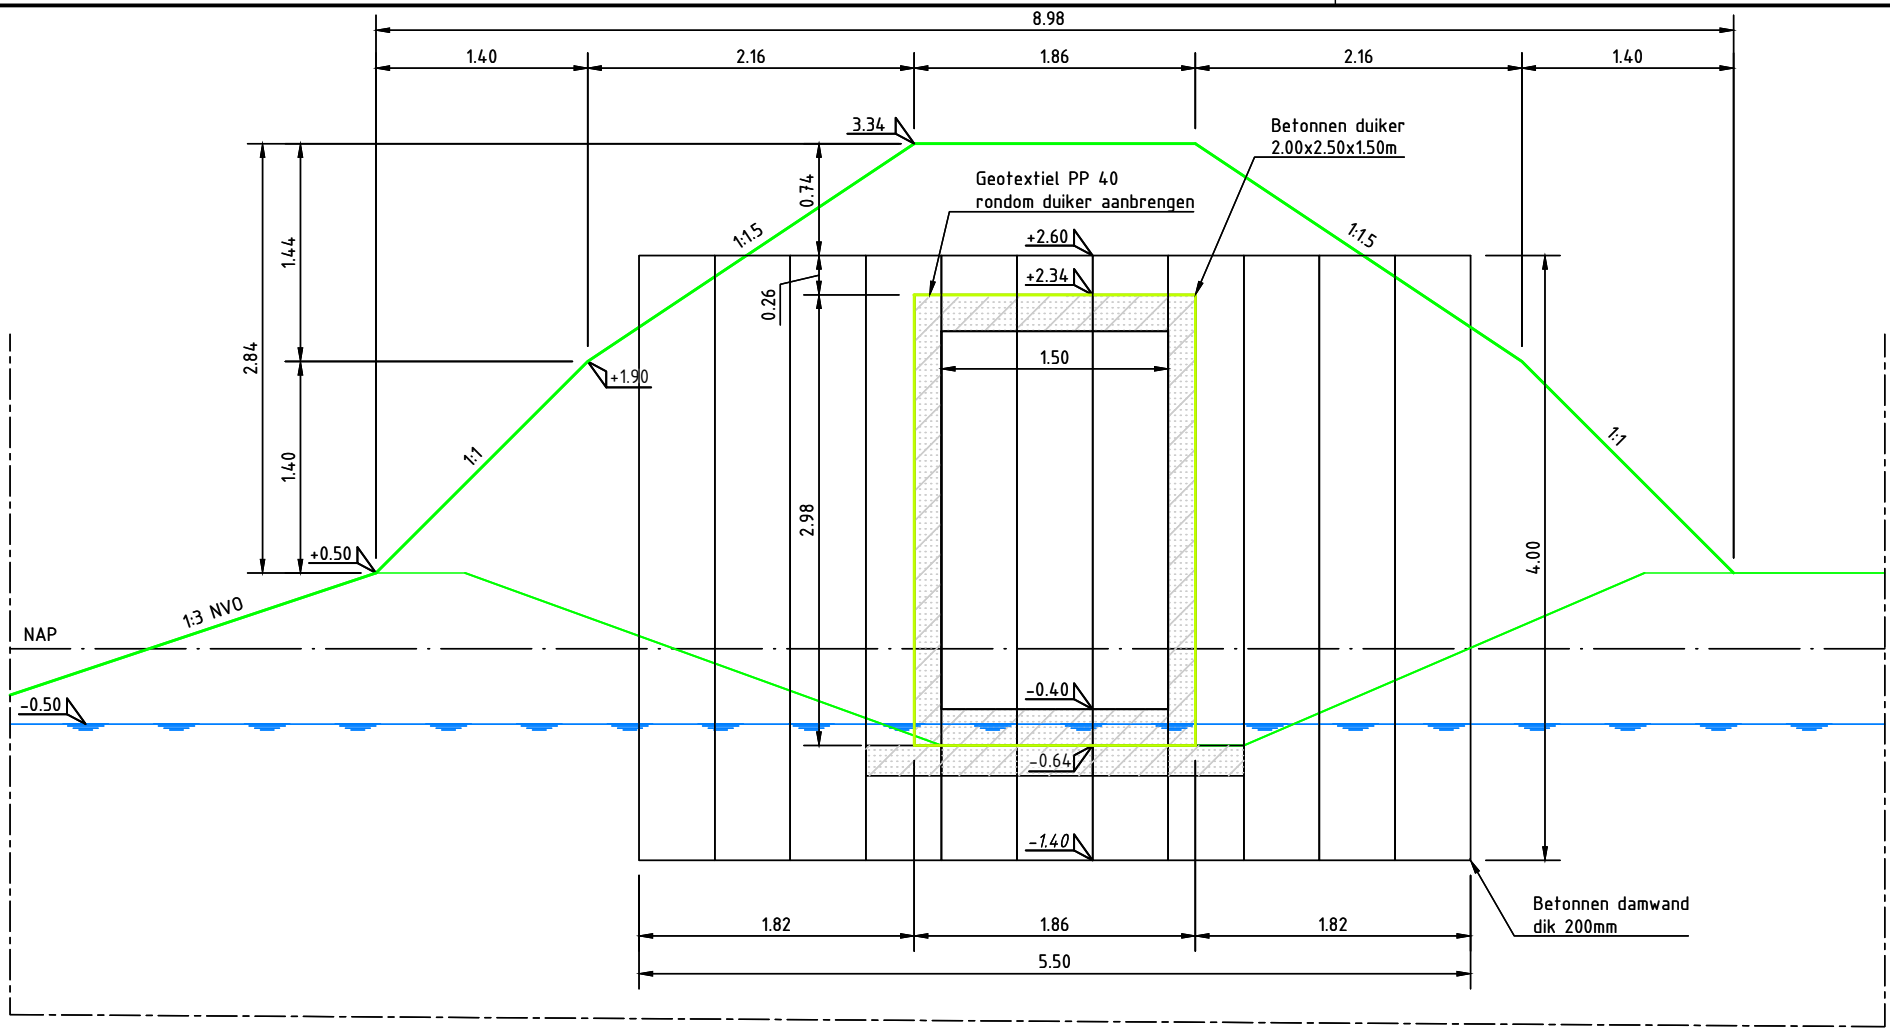


Doorsnede A-A - Vleermuisverblijf
Schaal 1:50

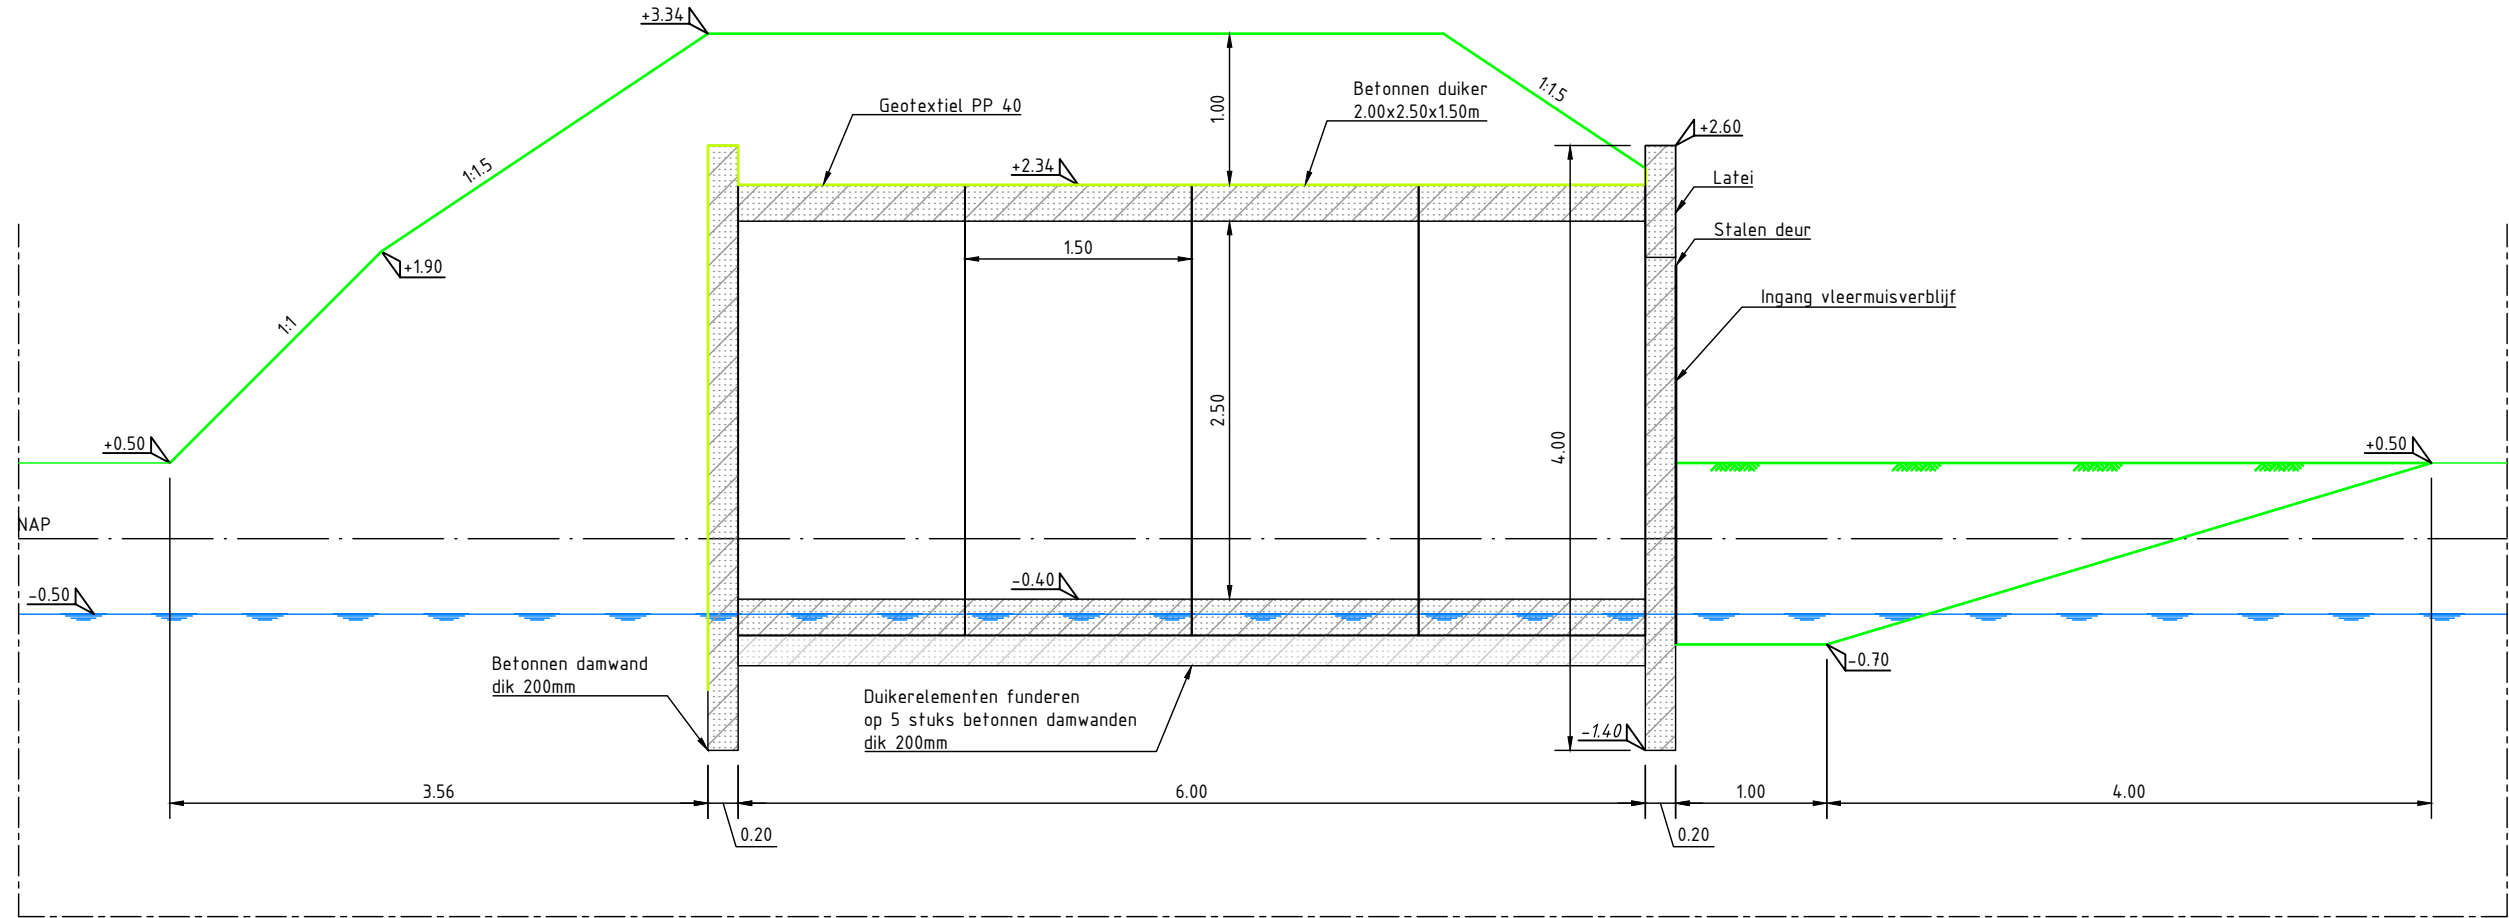


Doorsnede B-B - Vleermuisverblijf
Schaal 1:50

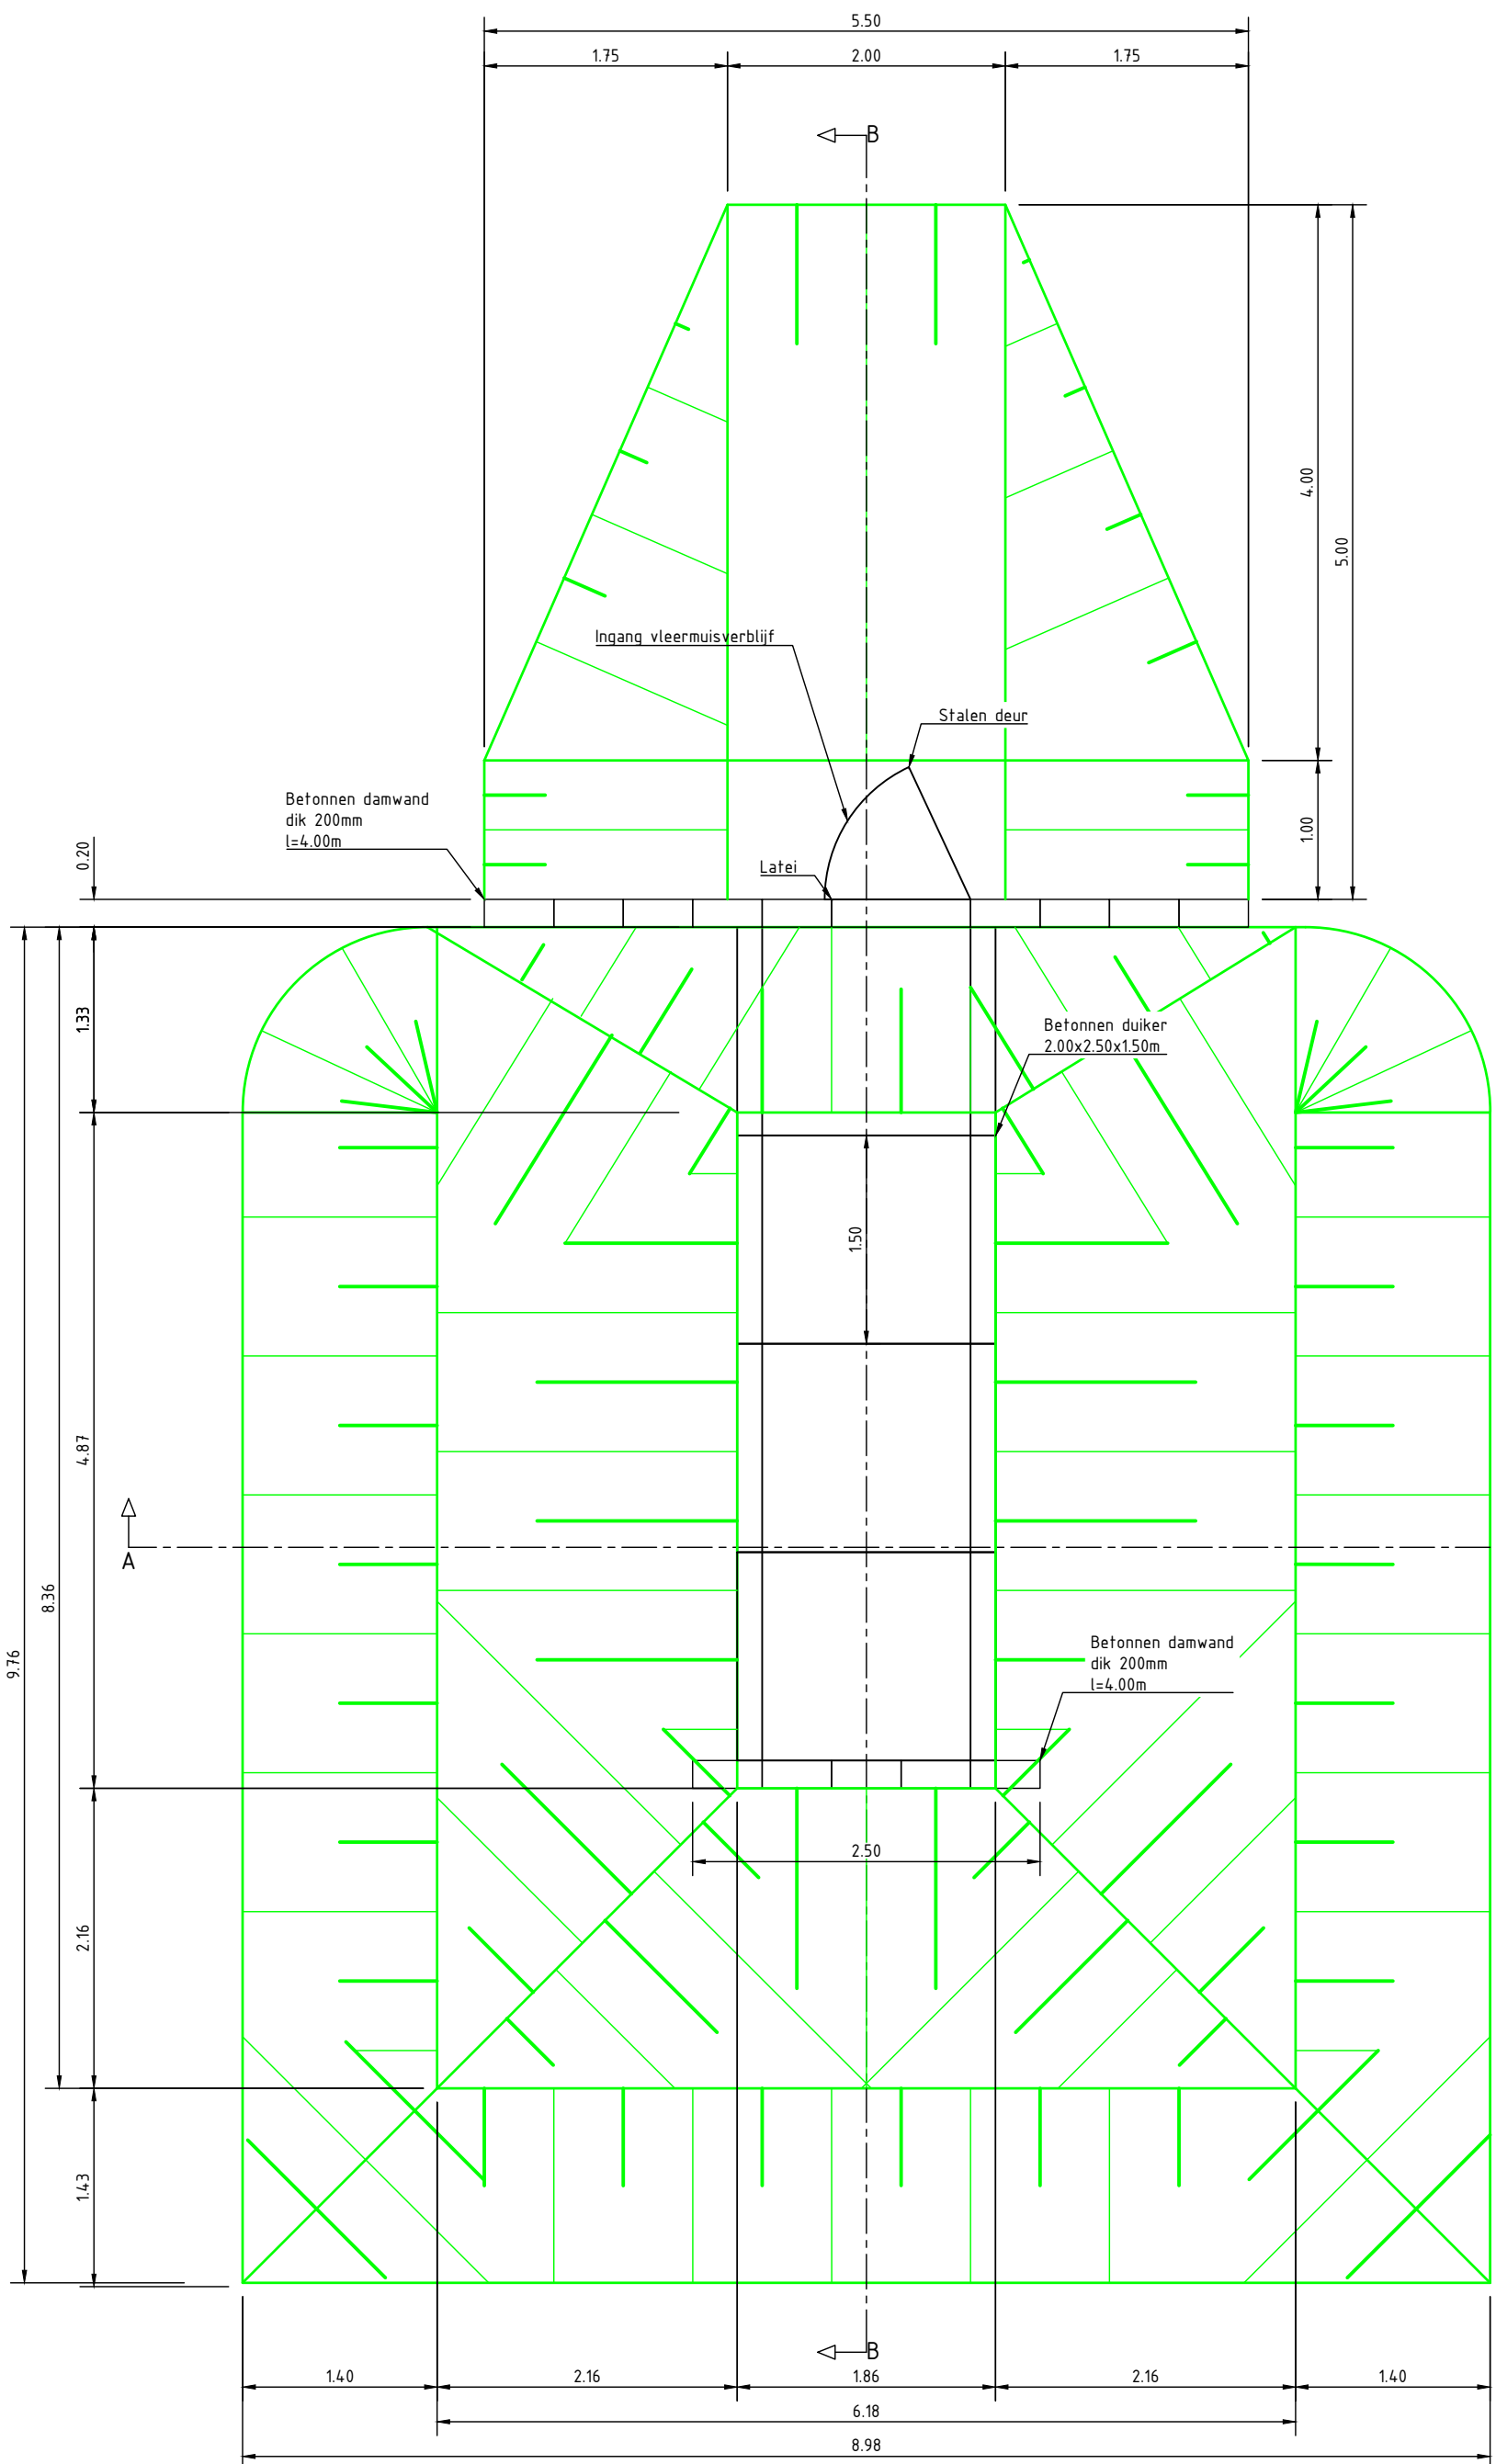


Bovenaanzicht - Vleermuisverblijf
Schaal 1:50

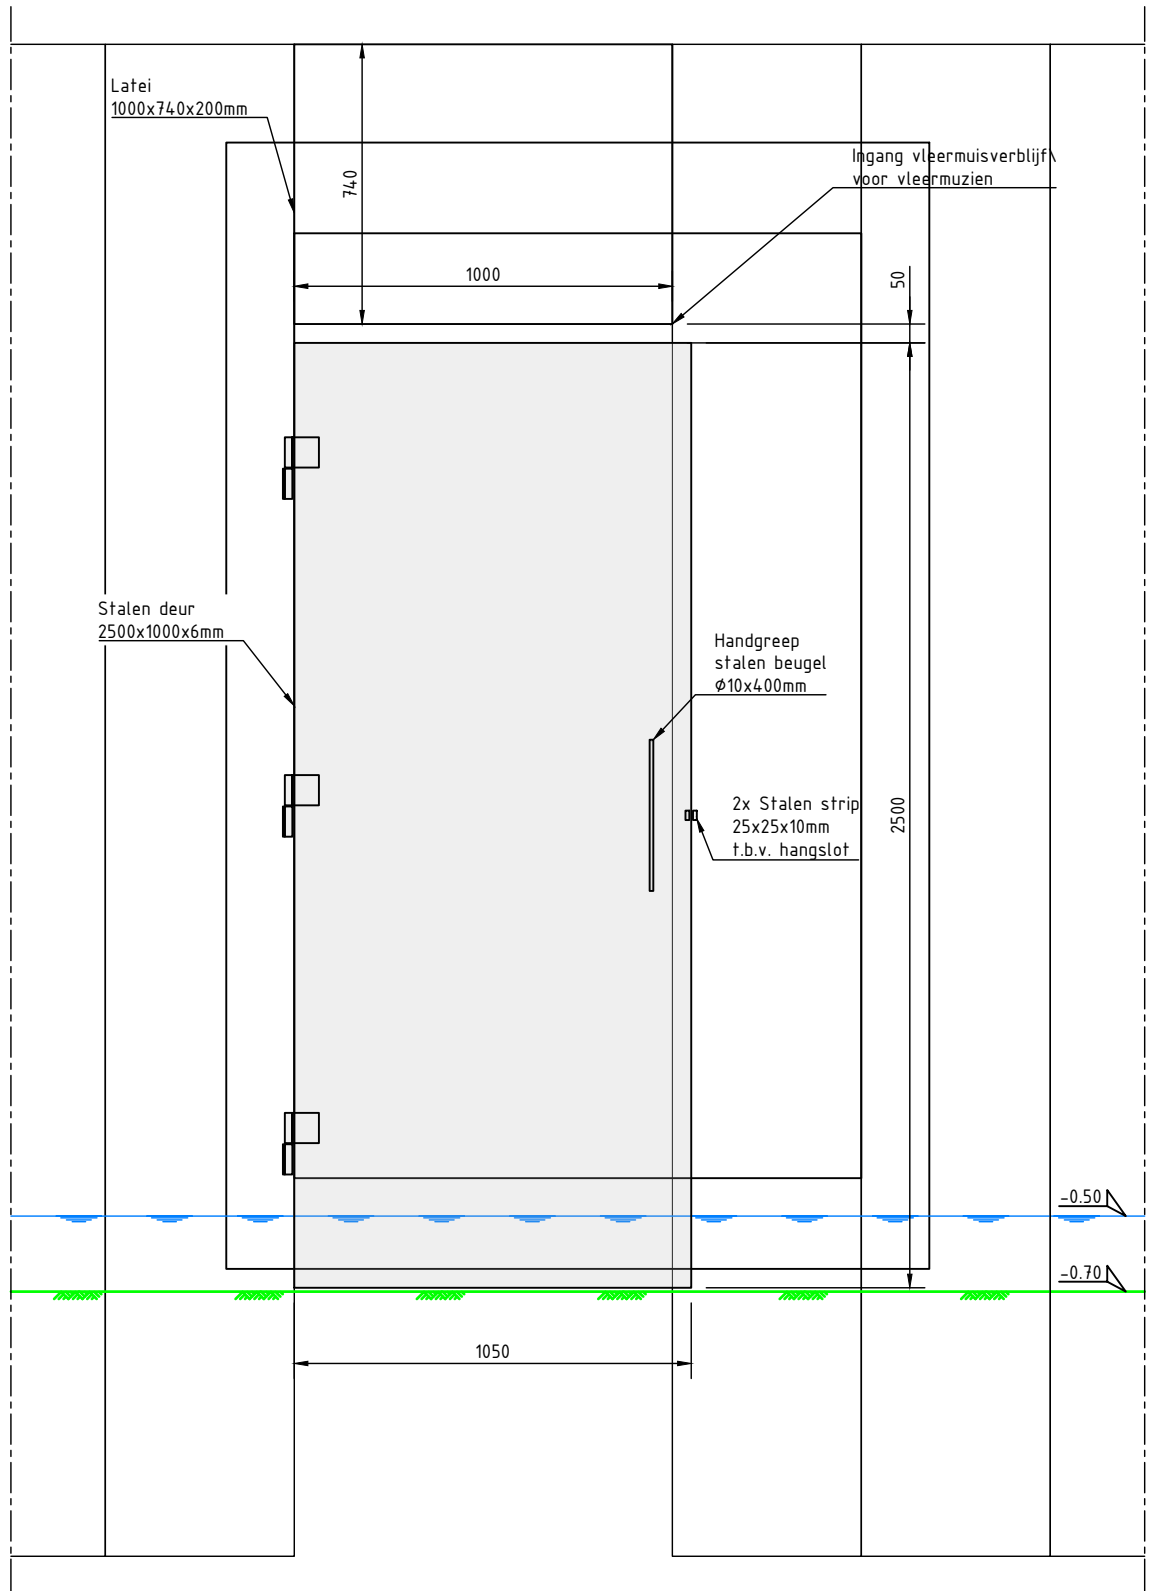

Vooraanzicht C-C - Inrichting vleermuisverblijf
Schaal 1:20

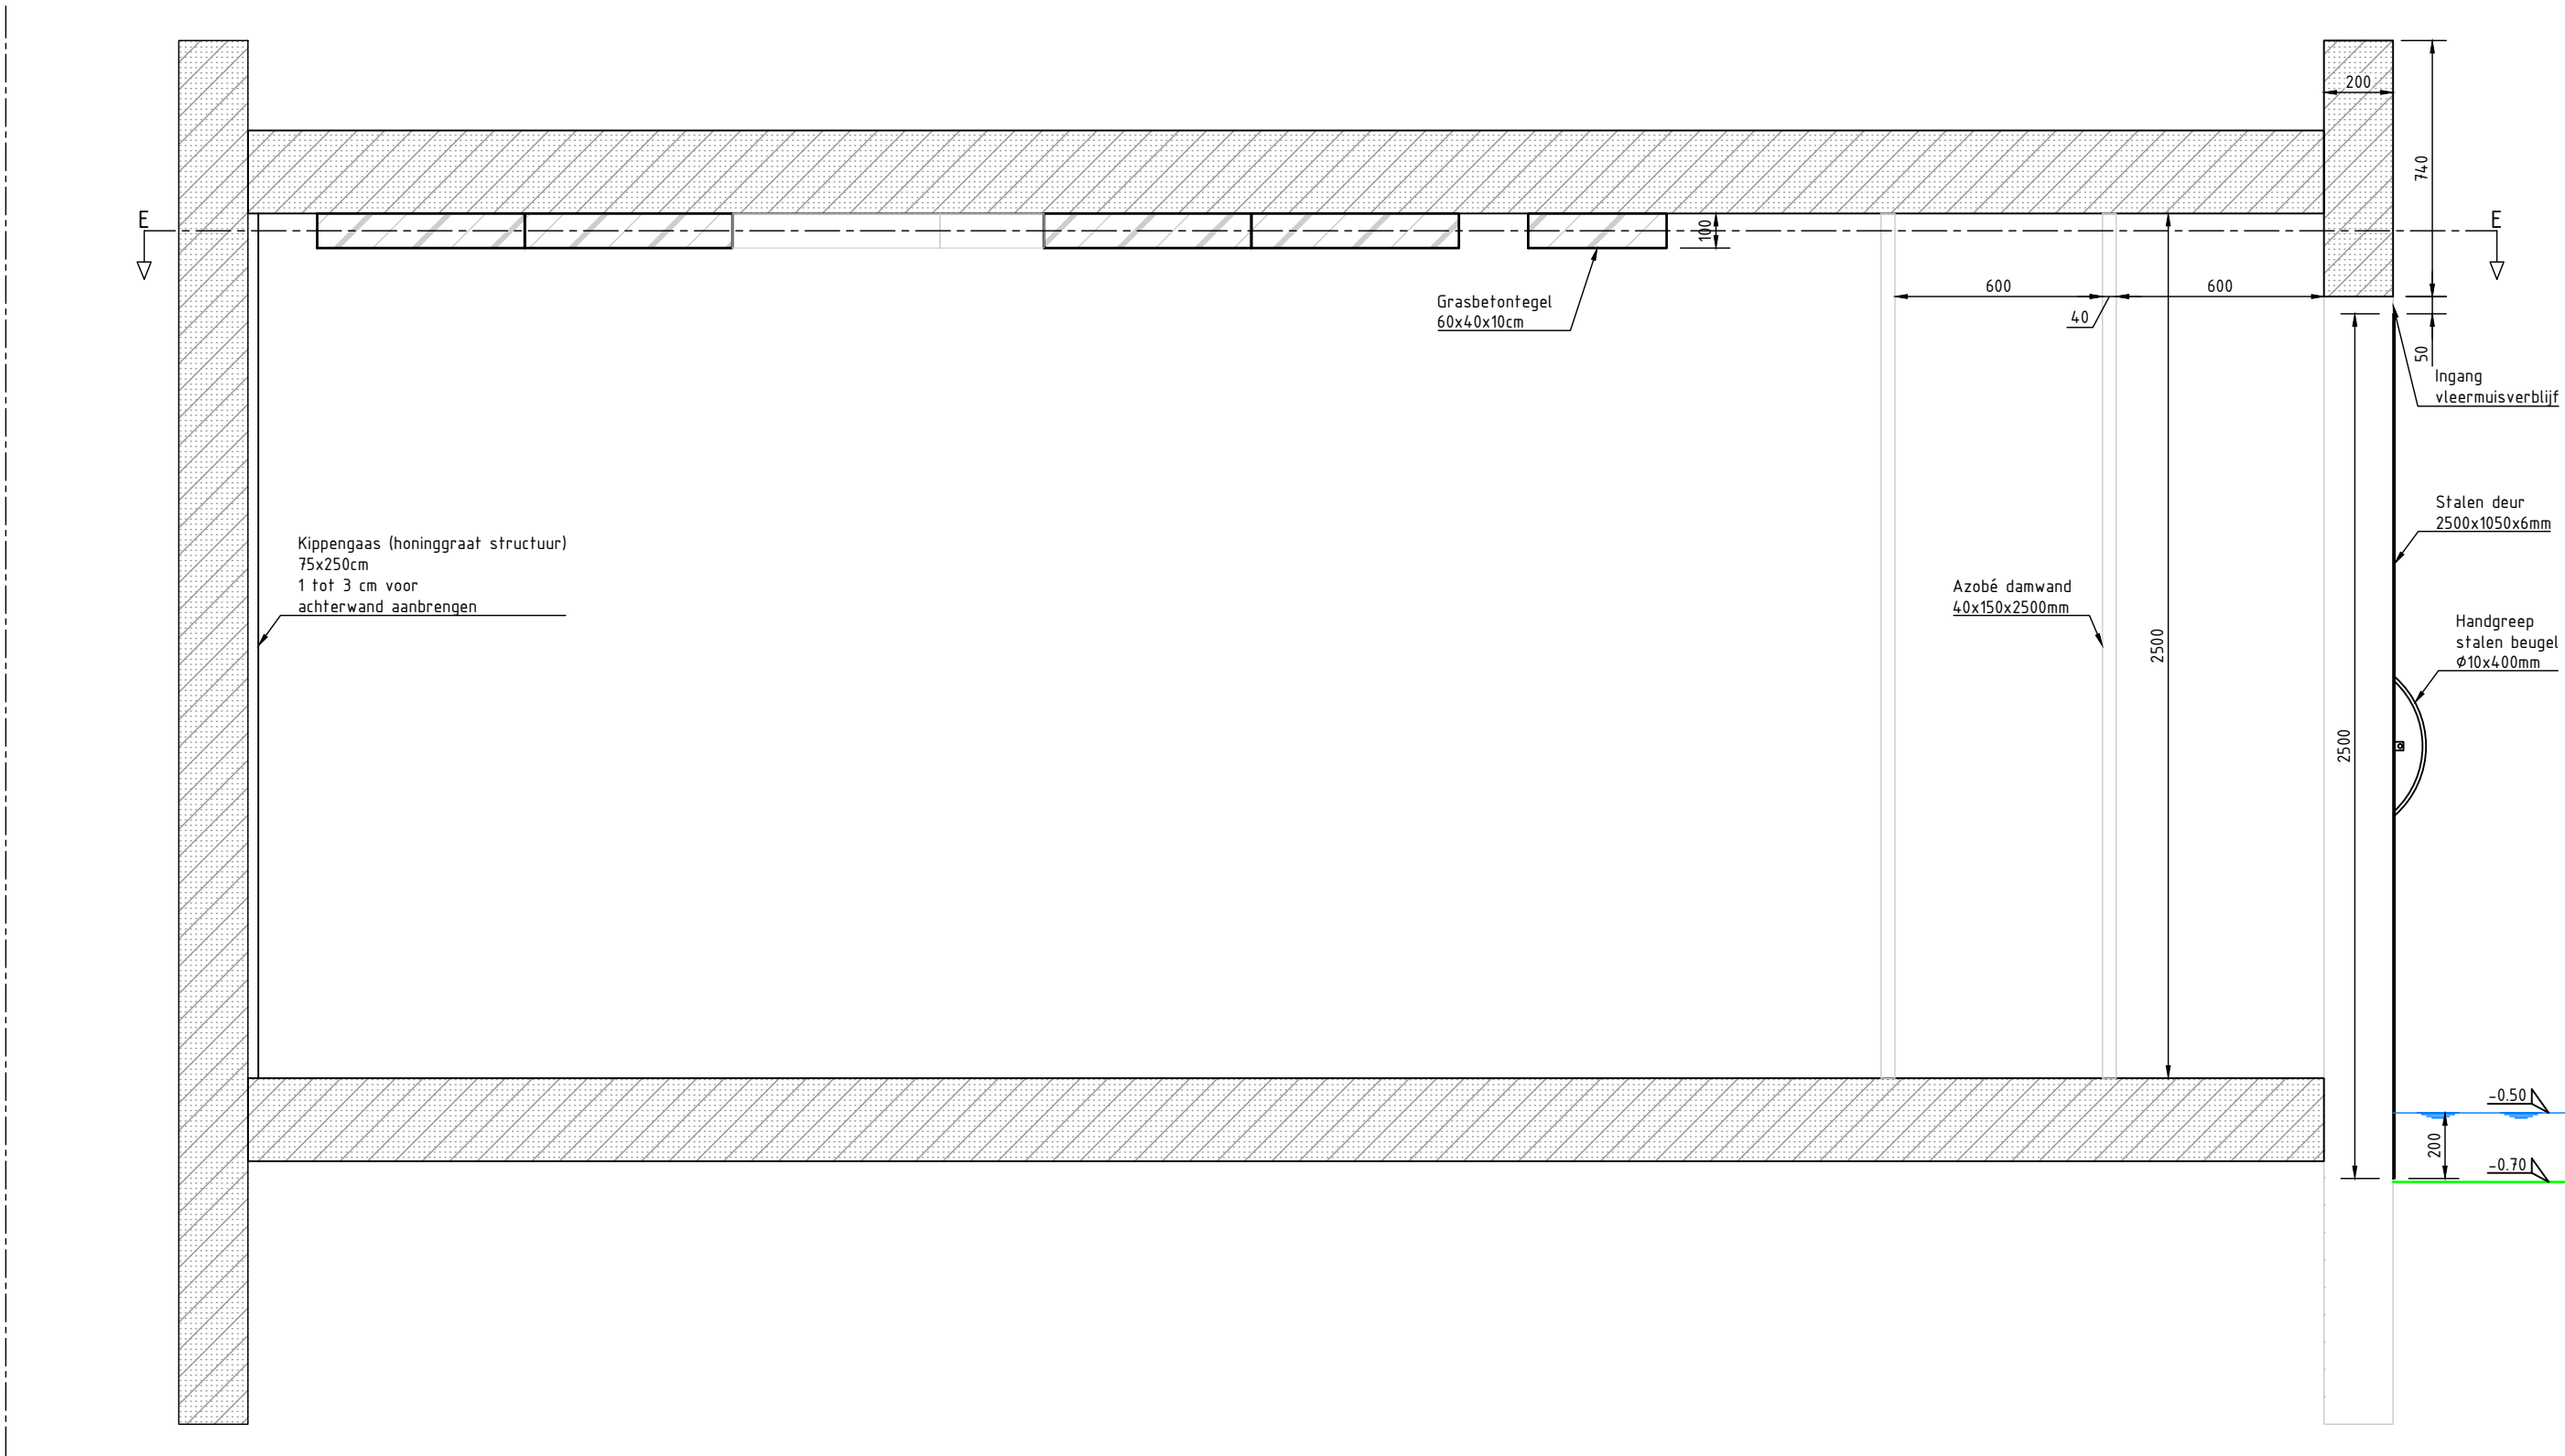

Doorsnede D-D - Inrichting vleermuisverblijf
Schaal 1:20

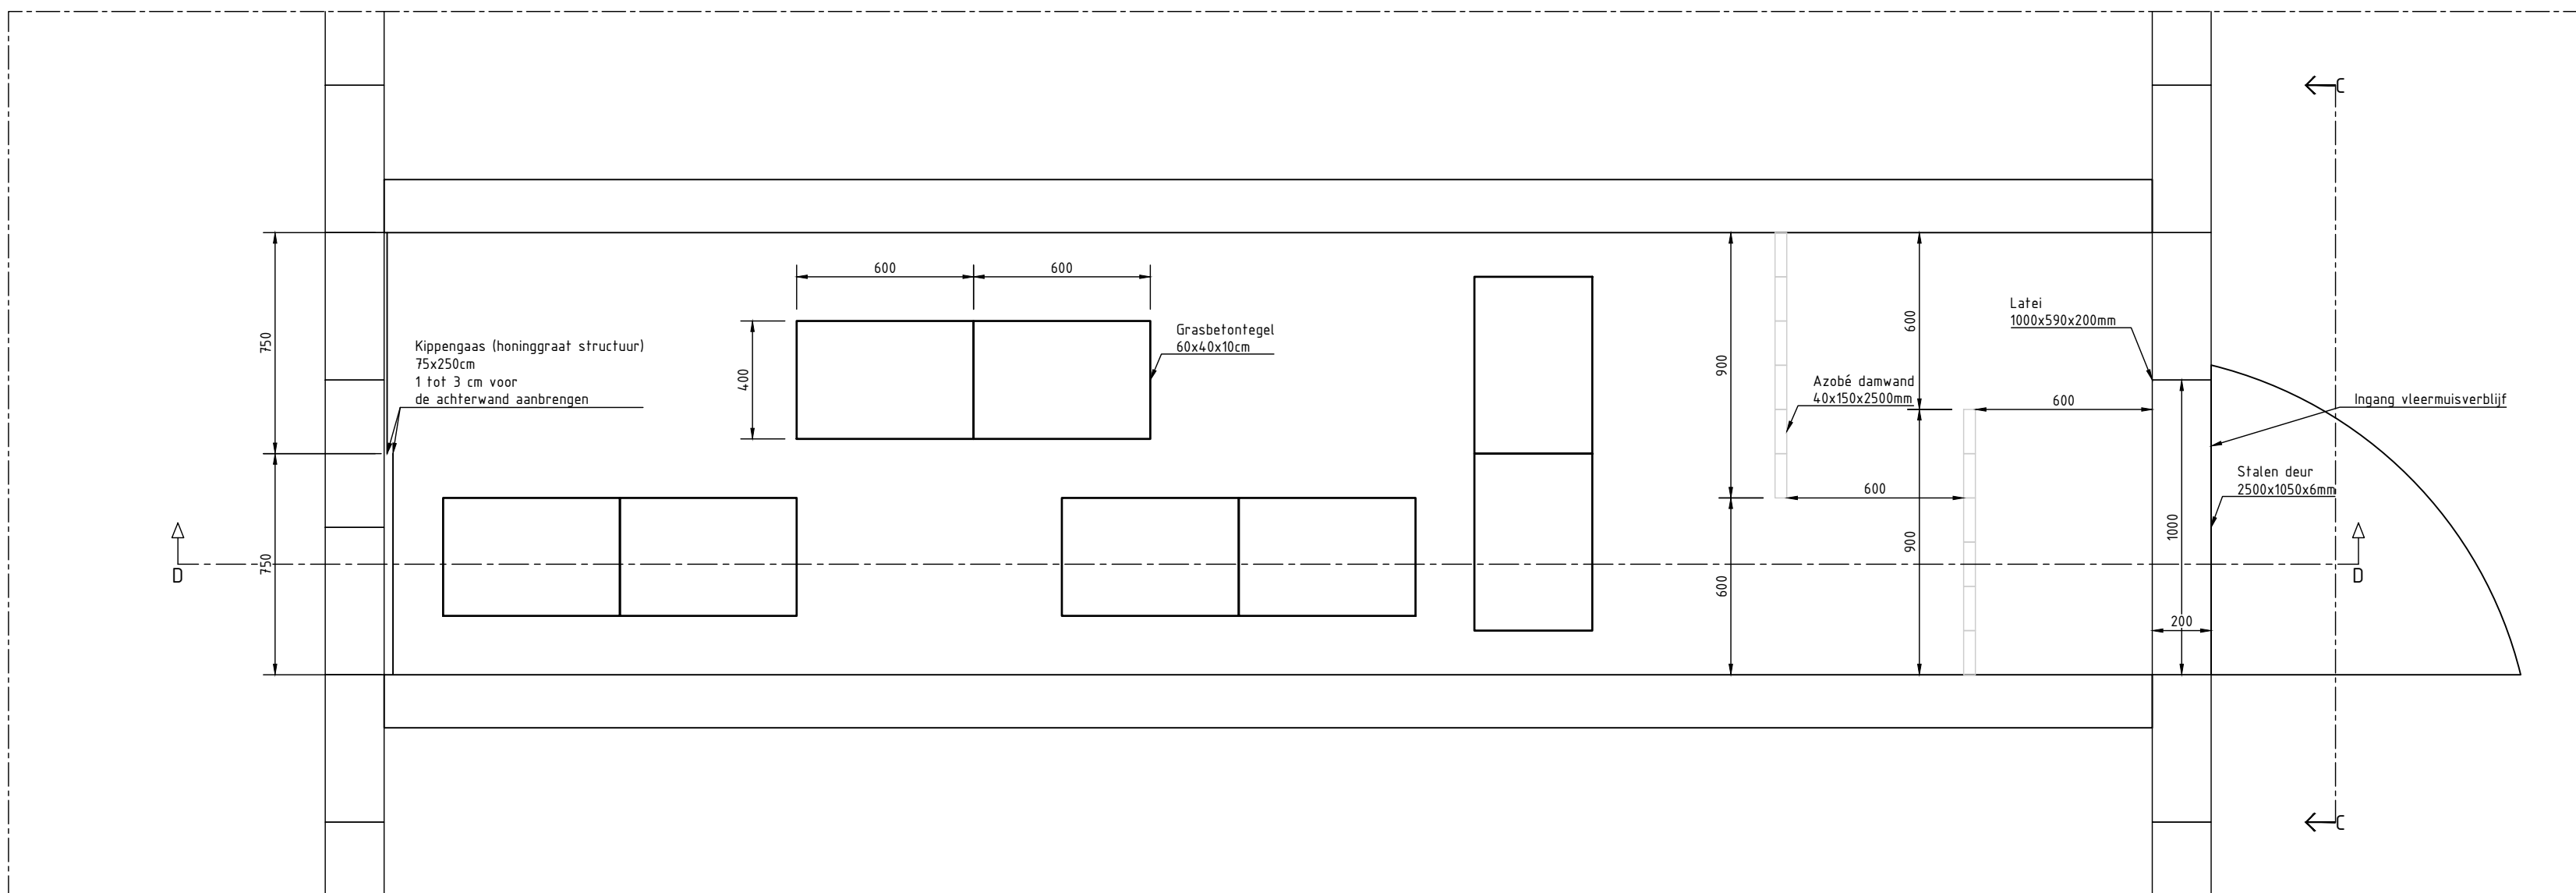

Doorsnede E-E - Inrichting vleermuisverblijf
Schaal 1:20

Uitgangspunten

Algemeen

- Afmetingen in millimeters, tenzij anders vermeld
- Peilmaten in meters ten opzichte van NAP
- Coördinaten volgens RD-stelsel, hoeken in graden

Bijbehorende tekeningen:

- B24022-TEK-UO-S1-TOT-001 - Situatie en doorsnede T1-S1

Gebruikte ondergronden

X-T1-TOT-B-BGT-200
X-T1-TOT-B-GRENZEN-200
X-T1-UO-N-S1-DAMWANDEN-001
X-T1-TOT-B-K&L-202
X-T1-UO-TOT-N-LEGENDA-001
X-T1-UO-N-NVO-002

3.0	Blad met bestaande en nieuwe situatie toegevoegd	22-10-2024	NIS	RKK	DHO	
2.0	Inrichting vleermuisverblijf toegevoegd	21-6-2024	MdG	RKK	DHO	
1.0	Eerste definitieve uitgave	28-05-2024	MdG	RKK	DHO	
Versie		Omschrijving	Versiedatum	Gekend	Gecorrigeerd	Vrijgave



Beens Groep

Nykonstraat 16

| 8281 JK Gennemaden

| +31 (0) 38 365 55 85

| www.beensgroep.nl

Opdrachtgever

:

Provincie Noord-Holland

Project

:

NOK Oevertraject 1

Onderwerp

:

Vleermuisverblijf T1-S1

Detailtekening

Nieuwe constructie

UO

Status

:

UO

Besteknummer

:

1959488/2007153

Pelt t.o.v.

:

NAP

Schaal

:

Zie tekening

Maten in

:

Meters

Formaat

:

A1 - 594x1050

Blad van

:

2 van 2

Projectnummer

:

B24022

Tekeningnummer

:

B24022-TEK-UO-N-DETAIL-010

Versie

:

3.0