


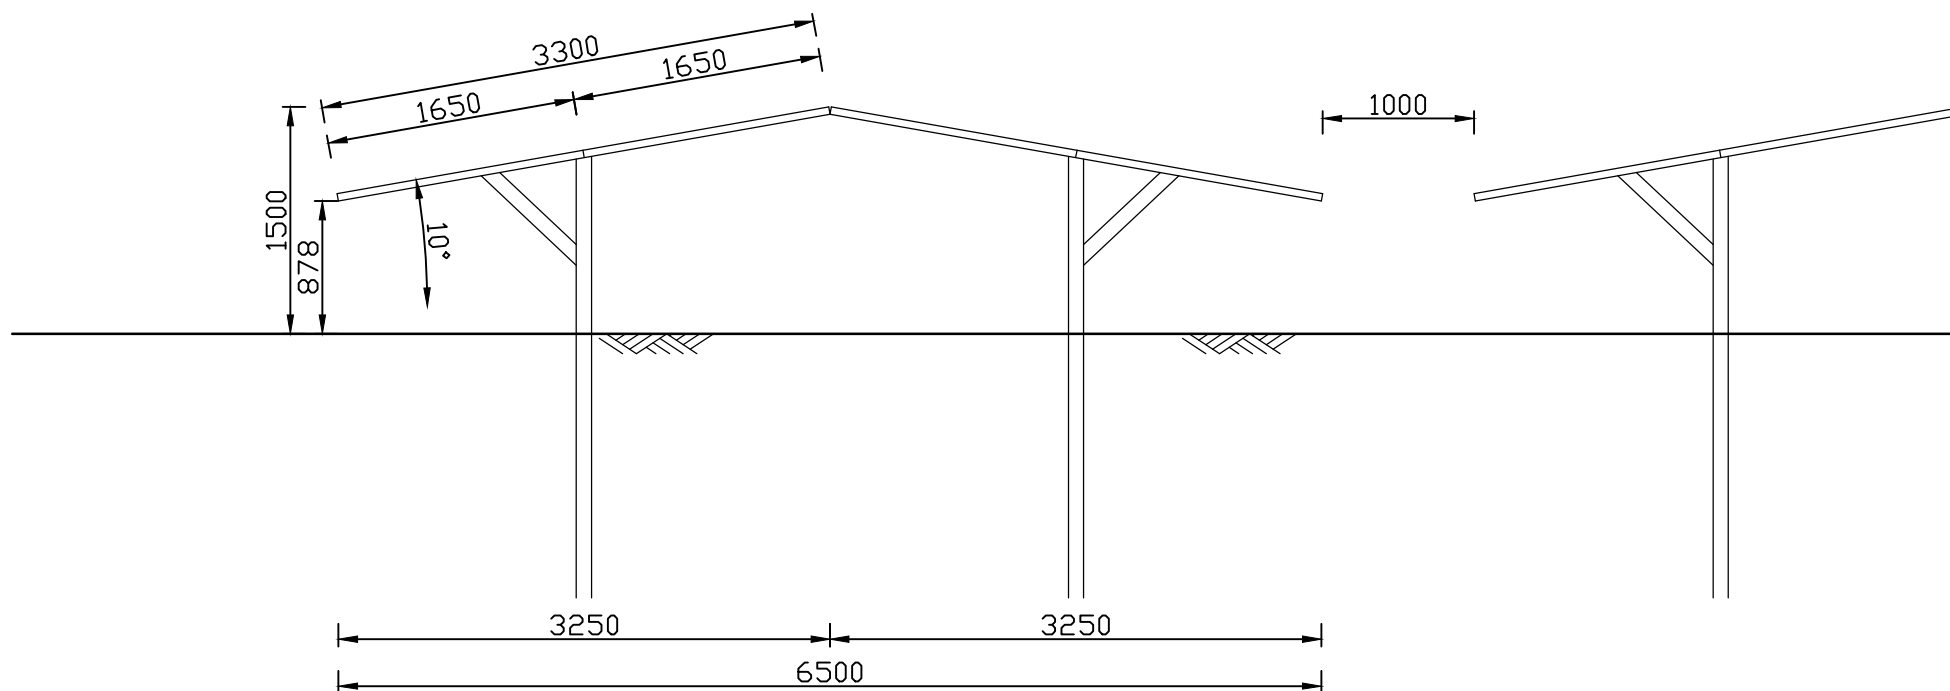

Deze tekening is eigendom van Hoogheemraadschap Hollands Noorderkwartier en wordt uitgeleend onder voorwaarde dat de gebruiker ervoor zorgt dat deze niet zal worden gereproduceerd, gekopieerd, uitgeleend of op enige andere wijze verspreid of gebruikt wordt voor enig ander doel dan voor welke deze ter beschikking is gesteld.

Opmerkingen:

- Maten zijn ter indicatie.
exacte maten worden door de
aannemer bepaald



hoogheemraadschap
Hollands
Noorderkwartier

Zonnepanelen op zuiveringen

Principe detail zonnepaneel
Dak opstelling

Civiel	schaal: 1:100		
Getekend	Waverijn	dec 2017	
Revisie			
Gezien	Hees	dec 2017	
IKC			
	Blad no.	Form.	Reg. nr.
		A4	120919