


Principe doorsnede haaks op de opstelling

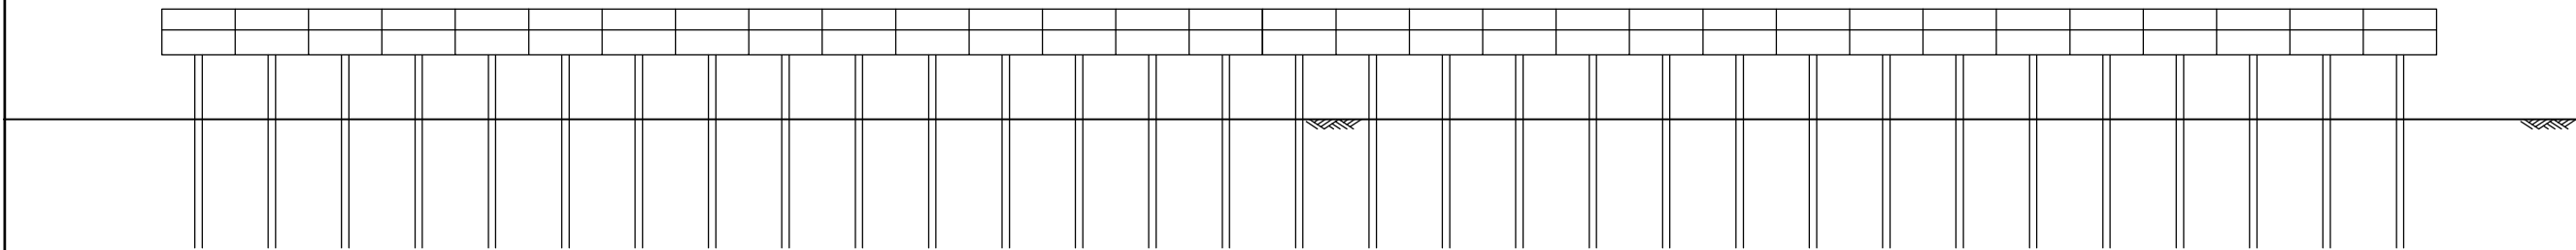

Principe langsaanzicht evenwijdig aan de opstelling

Deze tekening is eigendom van Hoogheemraadschap Hollands Noorderkwartier en wordt uitgeleend onder voorwaarde dat de gebruiker ervoor zorgt dat deze niet zal worden gereproduceerd, gekopieerd, uitgeleend of op enige andere wijze verspreid of gebruikt wordt voor enig ander doel dan voor welke deze ter beschikking is gesteld.

			Omschrijving	 hoogheemraadschap Hollands Noorderkwartier			
				Zonnepanelen op zuiveringen			
				Principe doorsnede Oost-west gericht			
				Civiel	schaal: 1:100		
				Getekend	Waverijn	mrt 2018	
			Get.	Revisie			
			Gez.	Gezien	Hees	mrt 2018	
			Dat.	IKC			
			Wijz.		Blad no.	Form.	Reg. nr.
					A3		