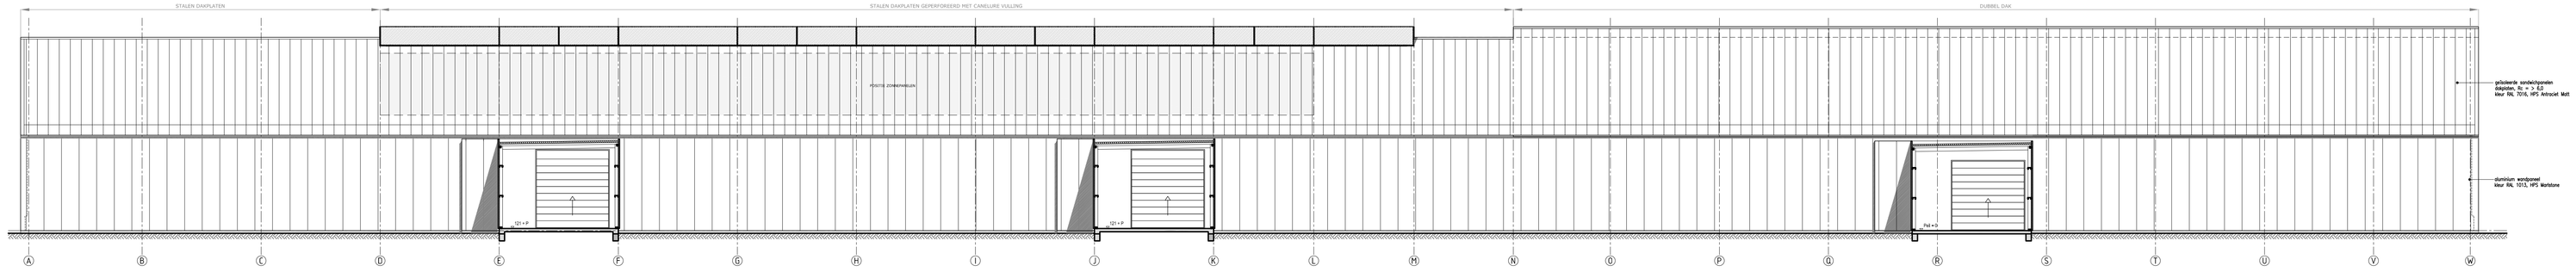

voorgevel
zuidgevel

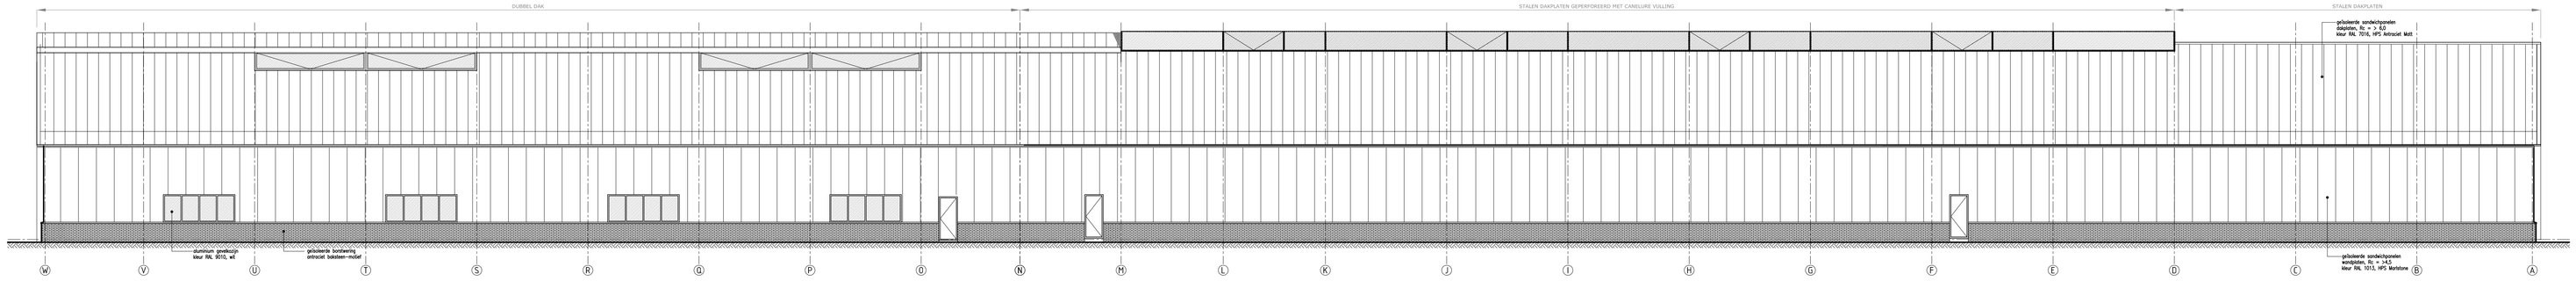

achtergevel
noordwest
noordgevel

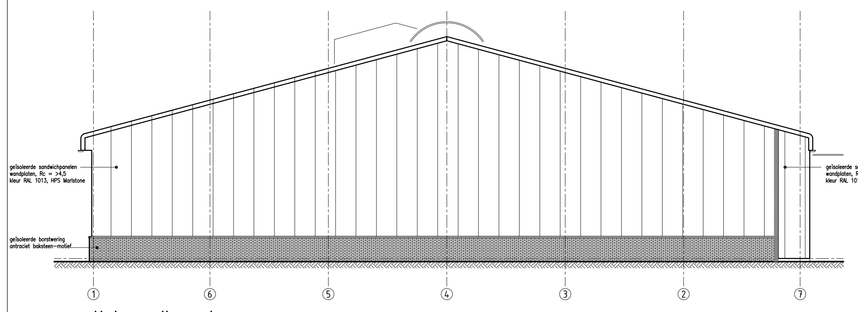

linker zijgevel
westgevel

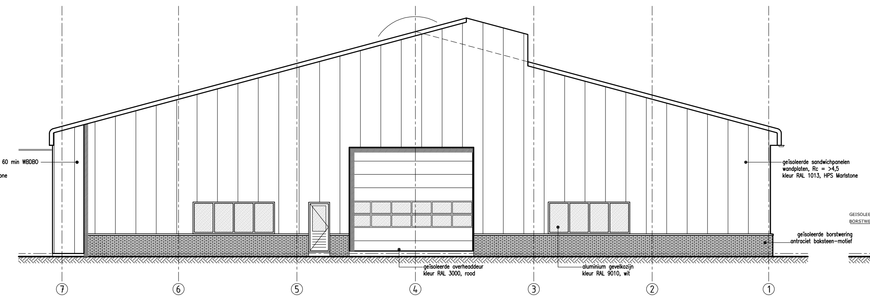

rechter zijgevel
oostgevel

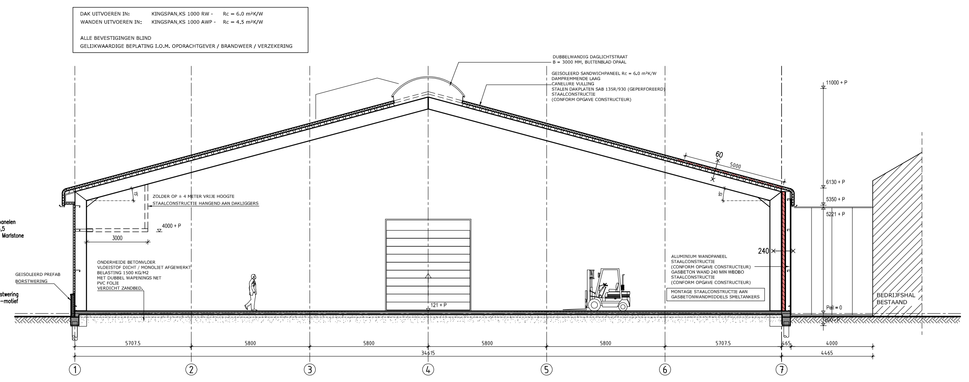

doorsnede A-A

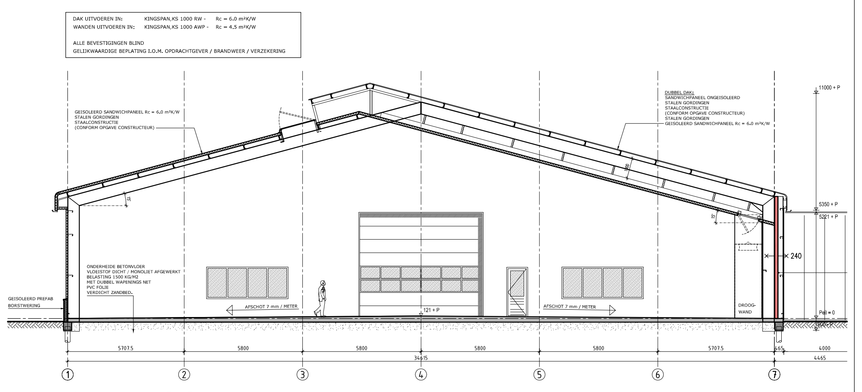

doorsnede B-B

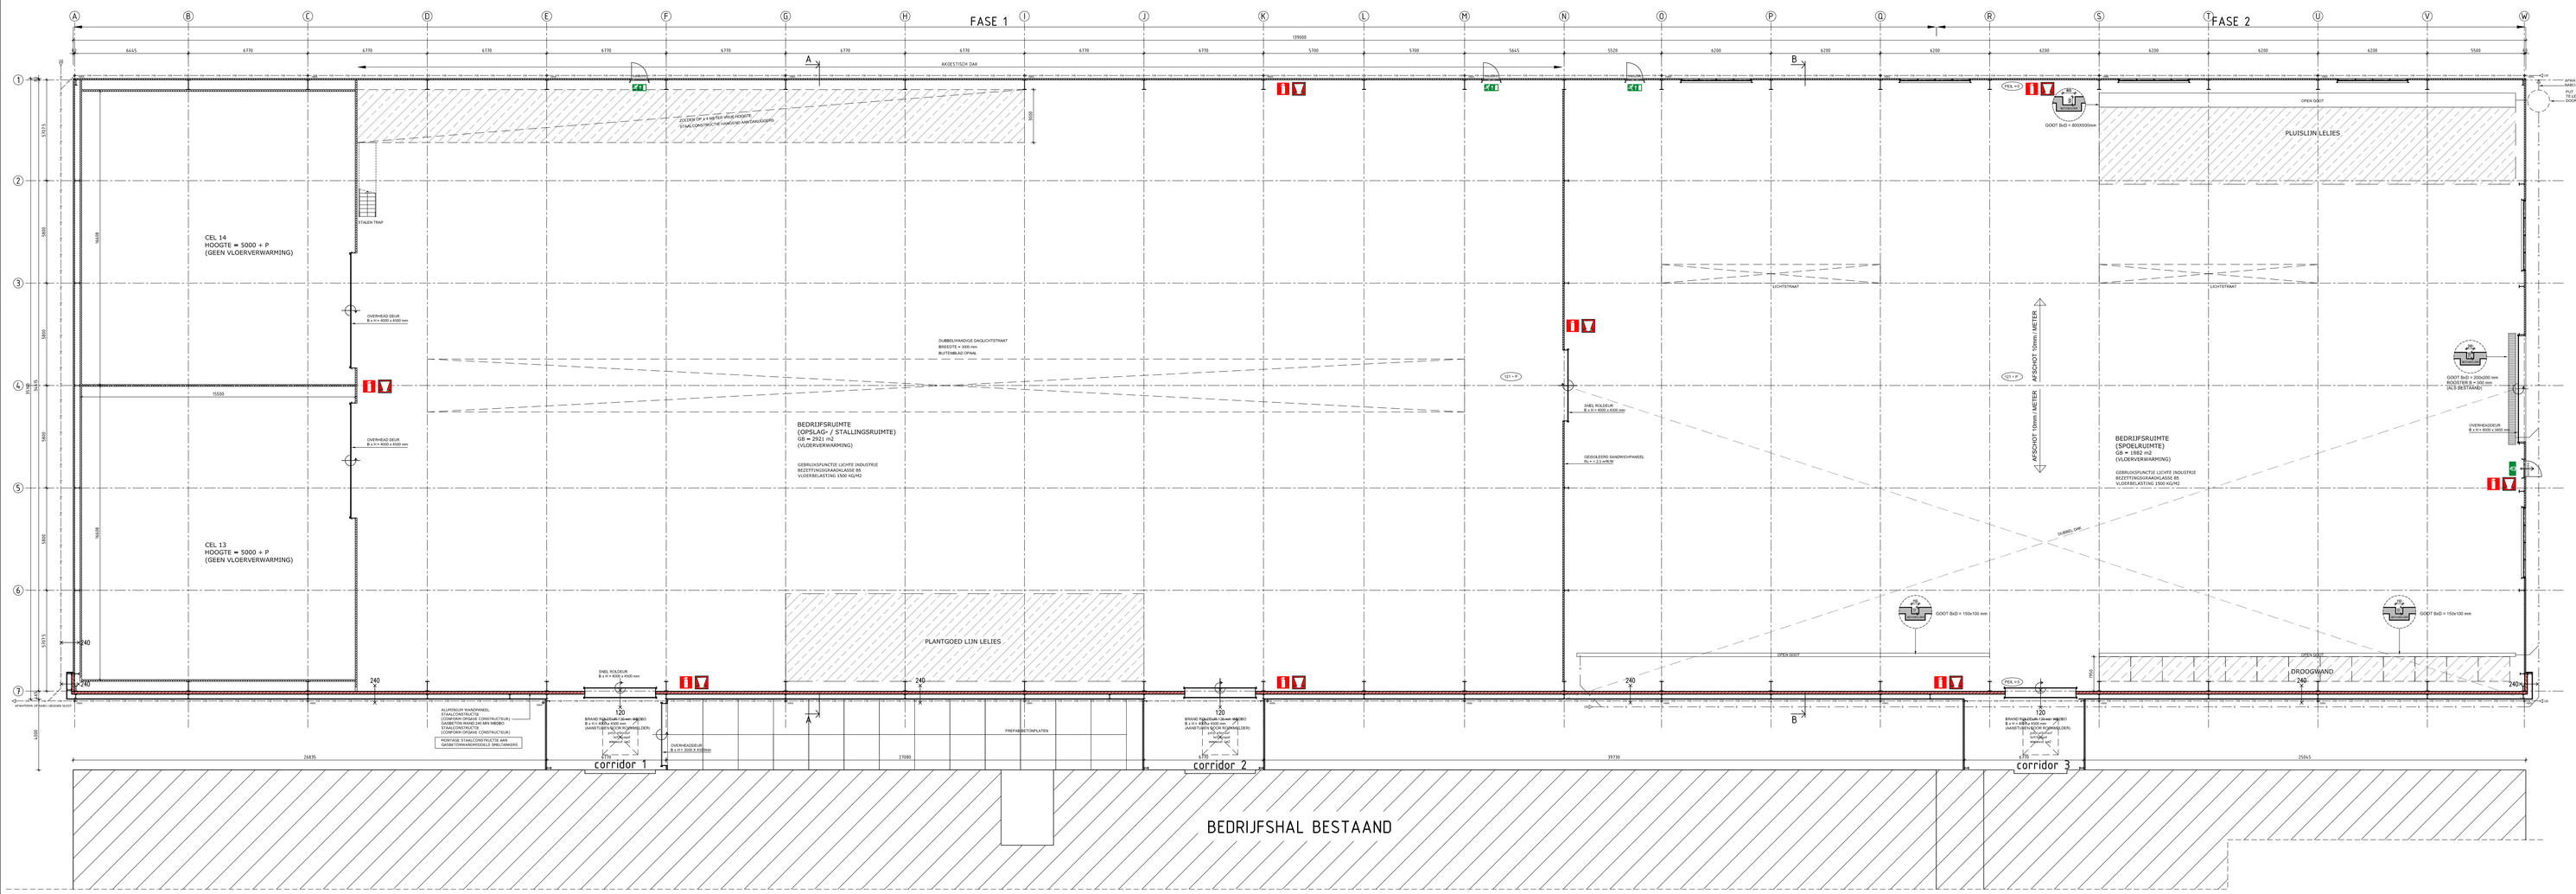

plattegrond FASE 1 - 2

SITUATIE 1 : 500 - GEMEENTE DEN HELDER

*** ALLE MATEN IN HET WERK OP TE NEMEN EN/OF TE CONTROLEREN**

RENVOOI BRANDWEER

VLUCHTWEG AANDUIDINGSBORD/TRANSPRAANT VERLICHTING, UITVOERING VAN DE SYMBOLEN "UIT" EN "NOODUITGANG" CONFORM DE PICTOGRAMMEN ZOALS DEZE ZIJN VERMELD IN DE NEN 6088. PROJECTERING CONFORM HOOFDSTUK 11 VAN HET BODEWERK 'BRANDBEVEILIGINGSINSTALLATIES', VAN DE BOUWBESLUIT 2012 AFTIKKEL 6.20 'BRANDMELDINSTALLATIE EN RAMPENBESTRIJDING (NVBR) EN NEN-EN 1838

DEUR, WELKE TE OPENEN IS DOOR MIDDEL VAN PANIEKBALK. DE DEUR DIENT IN DE VLUCHTRICHTING TE DRAAIEN.

SCHUIMBLUSSER GESCHIKT VOOR BRANDKLASSE A, B EN C MET EEN GEWICHT VAN 9KG

STICKER MET BLUSTOESTEL, HOOG EN ZICHTBAAR IN DE RUIMTE PLAATSEN

BRANDMELDINSTALLATIE VOLLEDIG MET DOORMELDING. EEA CONFORM BOUWBESLUIT 2012 AFTIKKEL 6.20 'BRANDMELDINSTALLATIE' EN NEN 2535

ARCHITECTENBURO H.V.D LAAN
DOLLARDLAAN 102A / 1784 BG DEN HELDER / TEL.: 0223-623237 / 06-51593777 / WEBSITE: www.bureauhvdl.nl / EMAIL: info@bureauhvdl.nl

PROJECT	NIEUWBOUW BEDRIJFSHAL - FASE 2				BLAD
PLAATS	MIDDENVLIET 19, 1787 PN, JULIANADORP				2
OPDRACHTGEVER	HULSEBOSCH BLOEMBOLLEN BV, MIDDENVLIET 19, 1787 PN, JULIANADORP				
BETREFT	AANVRAAGTEKENING				
WERK 17-2908	GET ing.R.S. (DOEKHARAN)	FORMAAT A0	DATUM 13-07-2017		SCHAAL 1:150
GEW 07-02-2018	GEW	GEW	GEW		

NIEUWE ELECTRICIEN IN VAN GEBRUIKMAKING ONDERDEEL VAN DUURZAAMHEID CONTROEER & BOUW CONFORM NAUWKEURIG VOORKOMMEN ZEEN GEBREKKEN BIJ DE AUF TE ALGEMENE ORDER RUIMAKE / 04-1-2002