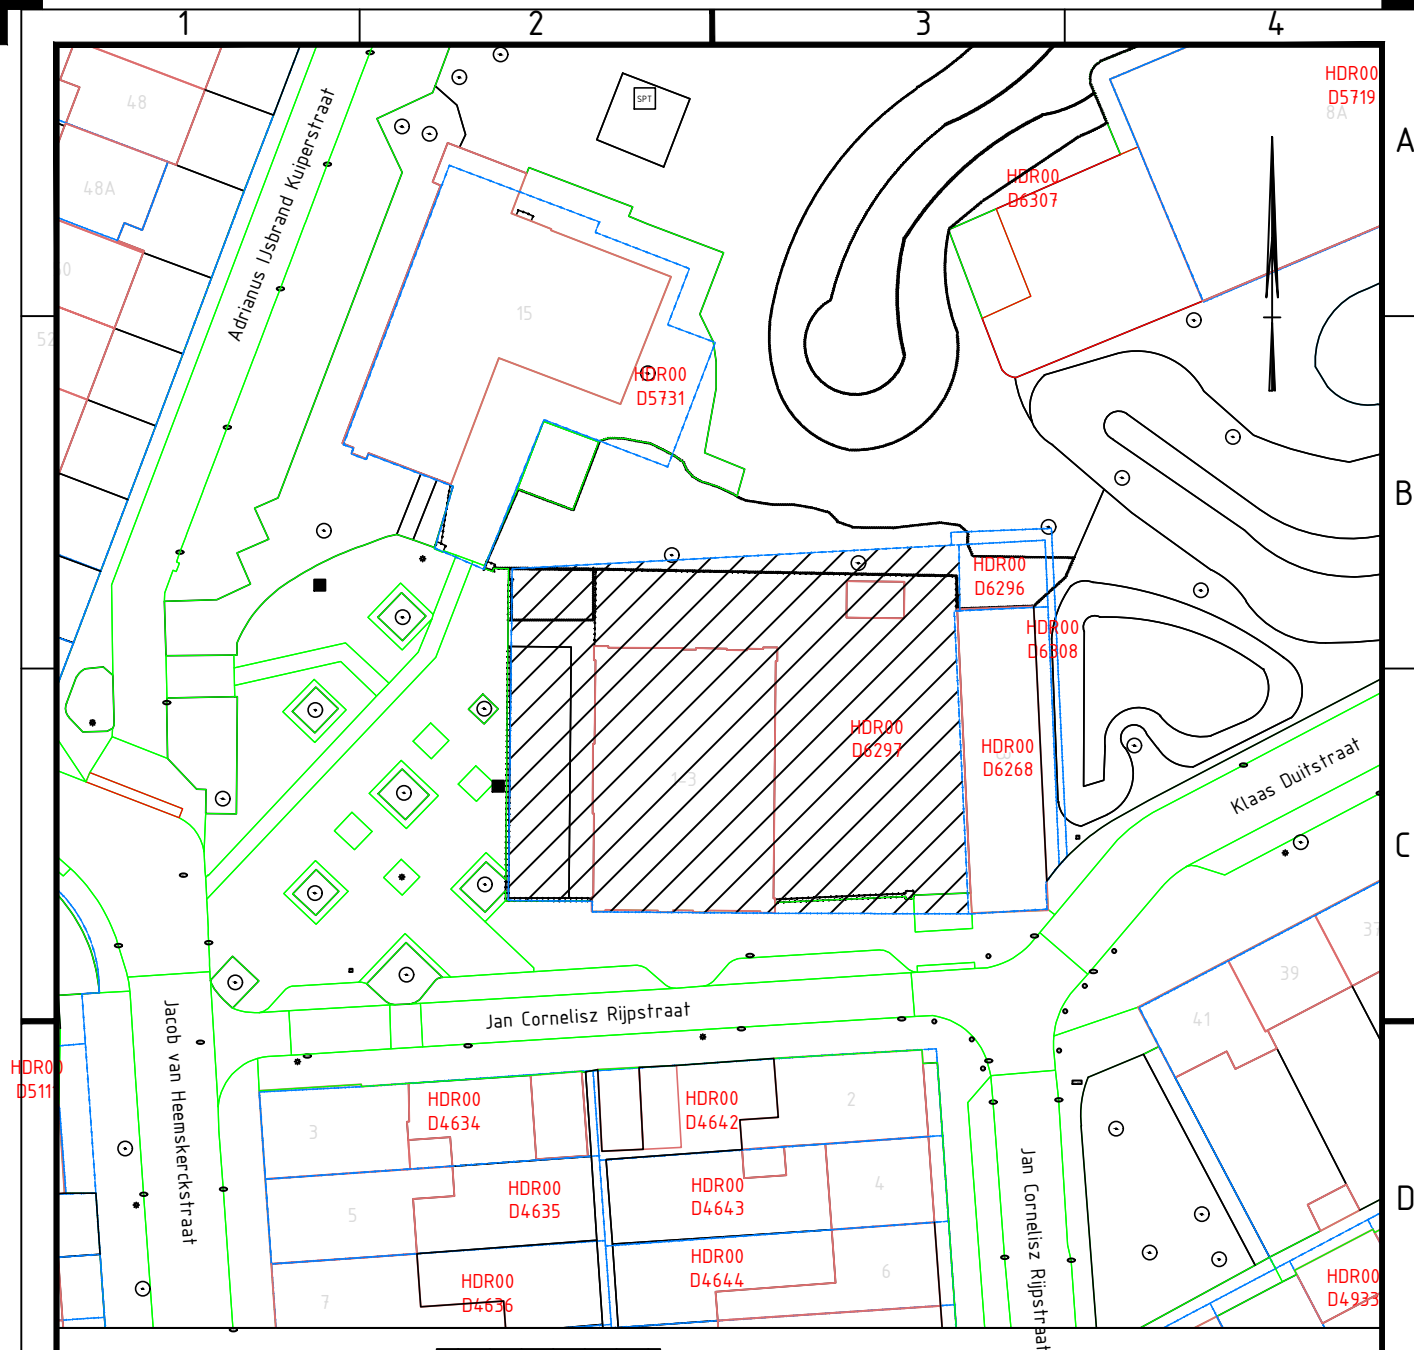


voorkeursrecht kadastraalperceel D 6297

TEKENINGNUMMER 40920	WIJZ.NR -	BLAD IN BLADEN 1 IN 1	ONTWERPER: ezo	DATUM: 24-3-25	GOEDGEKEURD: -
OPDRACHTGEVER: gemeente Den Helder			CONTROLEUR: -	DATUM: -	GOEDGEKEURD: -
			PROJECTLEIDER -	DATUM: -	GOEDGEKEURD: -
PROJECT: voorkeursrechtbeschikking -			SCHAAL 1: 500		
			FORMAAT A4		
ONDERDEEL: vestigen voorkeursrecht J. van Heemskerckstraat 1 kadastraalperceel D - 6297			STATUS INTERN		
			Gemeente Den Helder Bezoekadres: Willemsoord 66 1781 AS Den Helder Postadres: Postbus 36 1780 AA Den Helder Tel: 14-0223 WWW.DENHELDER.NL		