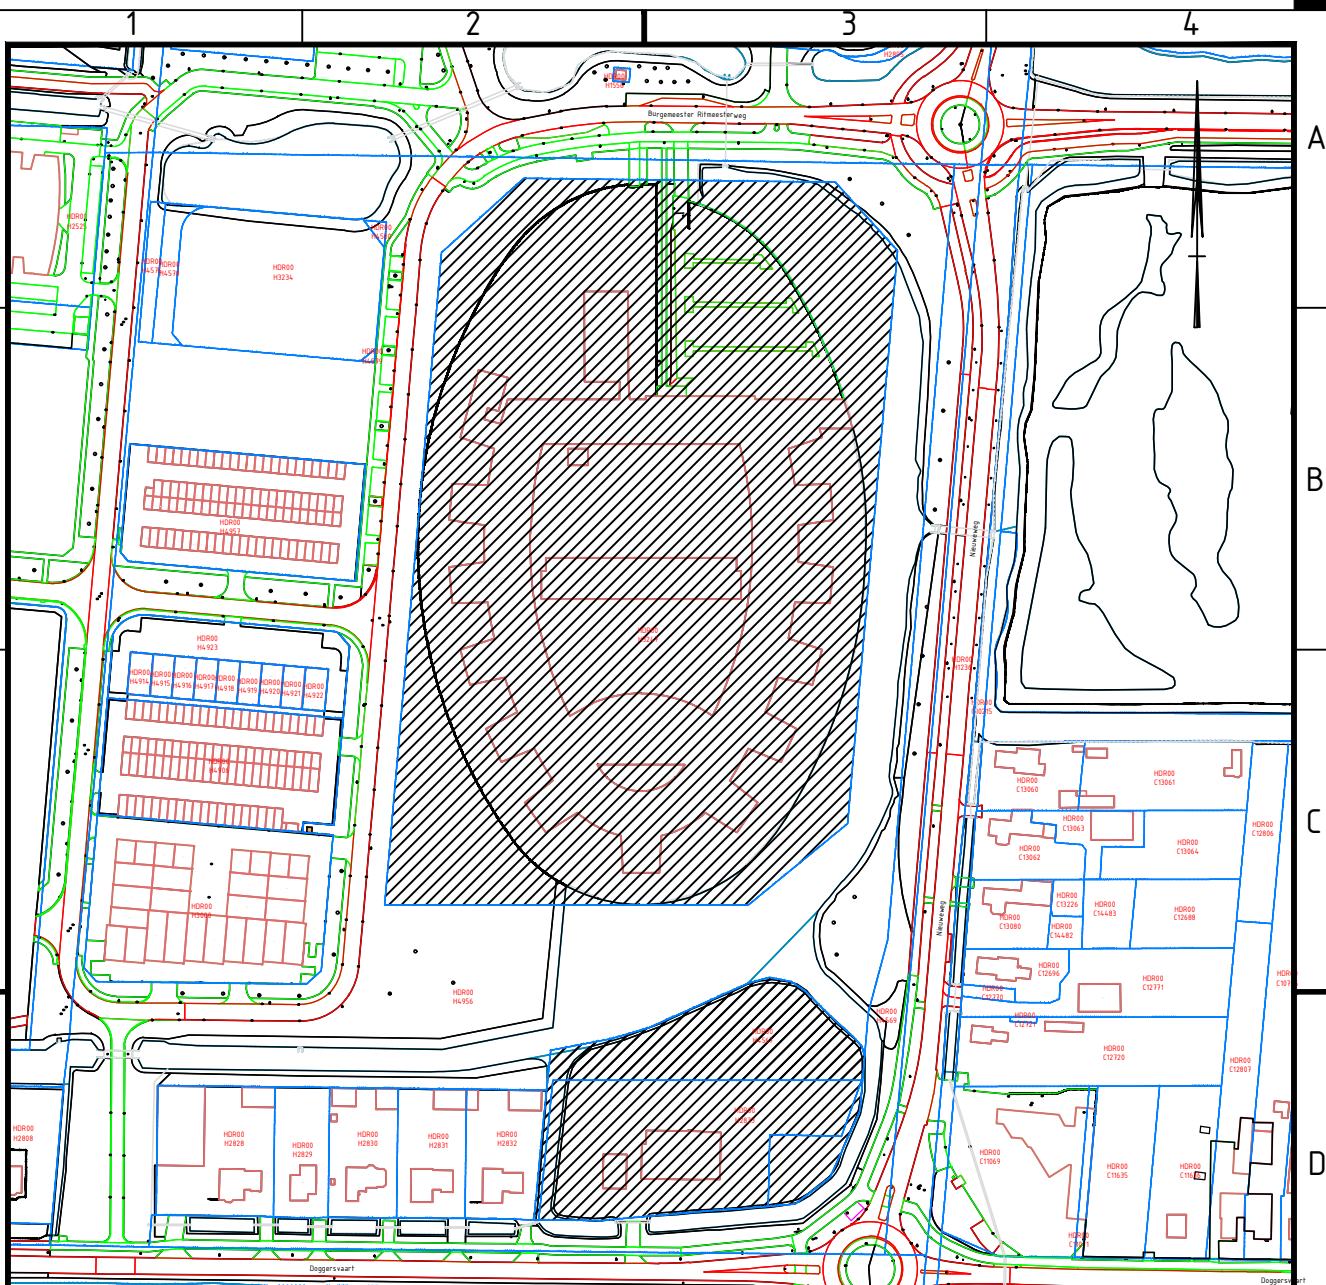


voorkeursrecht kadastraalperceel H 3247, H 4567, H 2833

TEKENINGNUMMER 40922
WIJZ.NR -
BLAD IN BLADEN 1 IN 1

OPDRACHTGEVER:
gemeente Den Helder

PROJECT:
voorkeursbeschikking
-
-

ONDERDEEL:
vestigen voorkeursrecht
Doggersvaart 27 - burg Ritmeesterweg 20
kadastraalperceel H - 3247, H - 4567, H - 2833

ONTWERPER: ezo
CONTOLEUR: -
PROJECTLEIDER: -
DATUM: 24-3-25
GOEDGEKEURD: -
DATUM: -
GOEDGEKEURD: -
DATUM: -
GOEDGEKEURD: -

SCHAAL 1: 2500
FORMAAT A4

STATUS
INTERN

Gemeente Den Helder
Bezoekadres:
Willemsoord 66
1781 AS Den Helder
Postadres:
Postbus 36
1780 AA Den Helder
Tel: 14-0223
WWW.DENHELDER.NL

