




0 m 35 m 175 m

<p>12345 Deze kaart is noordgericht</p> <p>25 Perceelnummer</p> <p>Huisnummer</p> <p>— Vastgestelde kadastrale grens</p> <p>— Voorlopige kadastrale grens</p> <p>— Administratieve kadastrale grens</p> <p>— Bebouwing</p> <p>— Overige topografie</p> <p>Voor een eensluitend uittreksel, Apeldoorn, 24 april 2018 De bewaarder van het kadaster en de openbare registers</p>	<p>Schaal 1:3500</p> <p>Kadastrale gemeente DEN HELDER</p> <p>Sectie C</p> <p>Perceel 12908</p>	
--	---	--

Aan dit uittreksel kunnen geen betrouwbare maten worden ontleend. De Dienst voor het kadaster en de openbare registers behoudt zich de intellectuele eigendomsrechten voor, waaronder het auteursrecht en het databankenrecht.

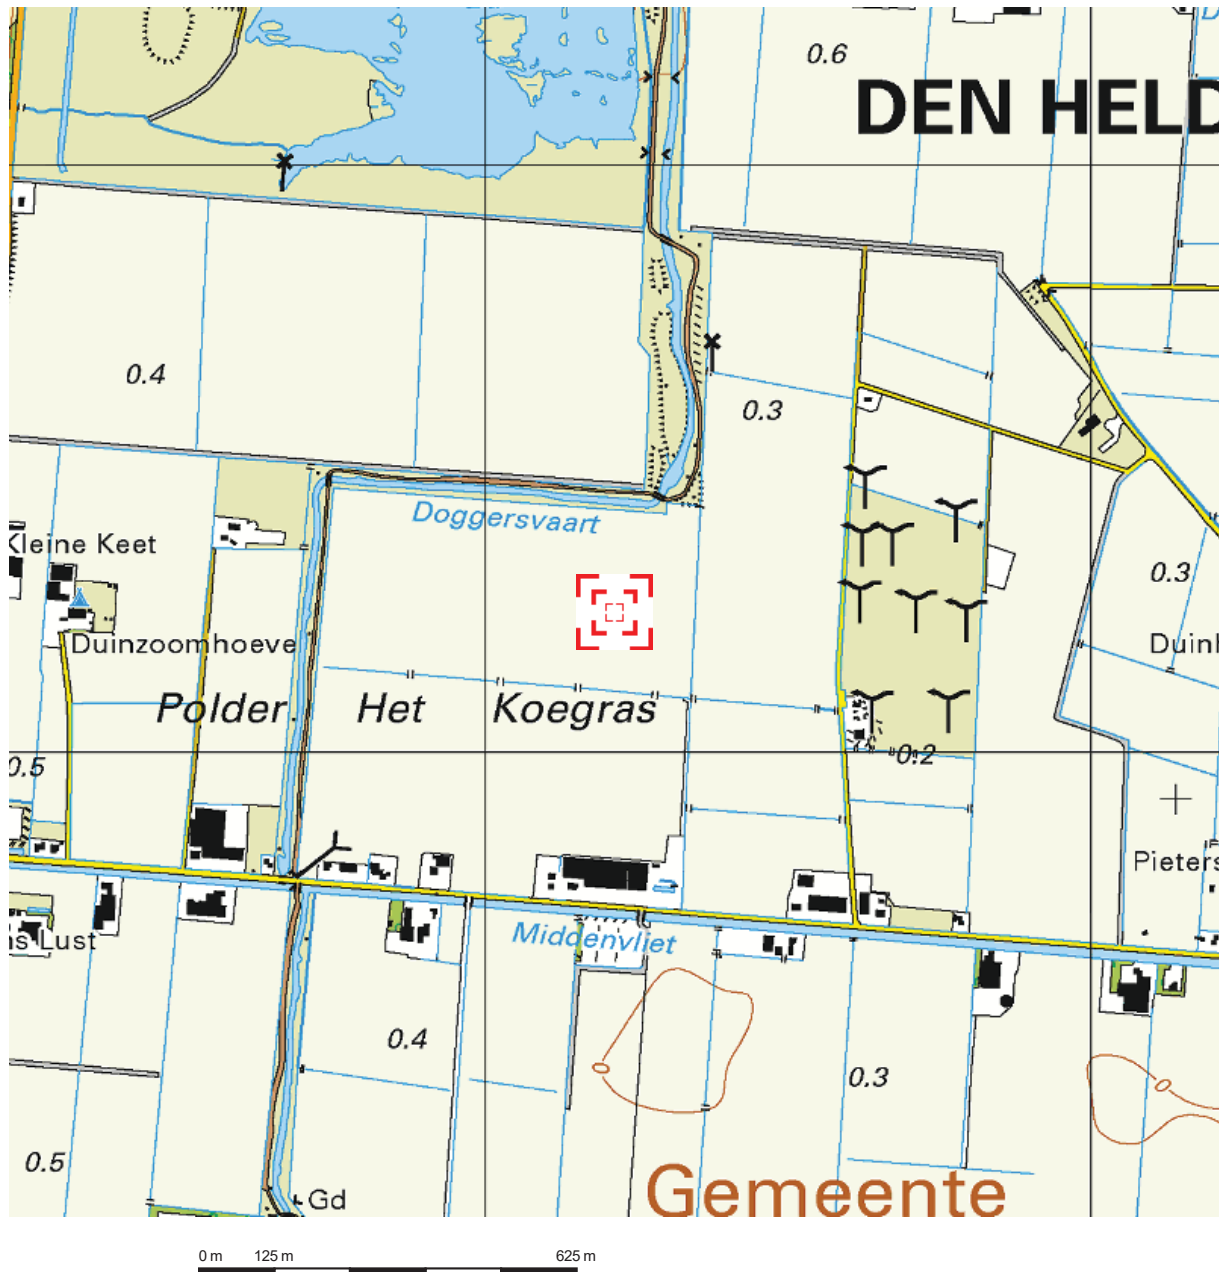

Deze kaart is noordgericht. Schaal 1: 12500

Hier bevindt zich Kadastraal object DEN HELDER C 12908
Middenvliet 19, 1787 PN JULIANADORP
CC-BY Kadaster.

