


Bestemmingsplan Koningstraat - Spoorstraat 2020

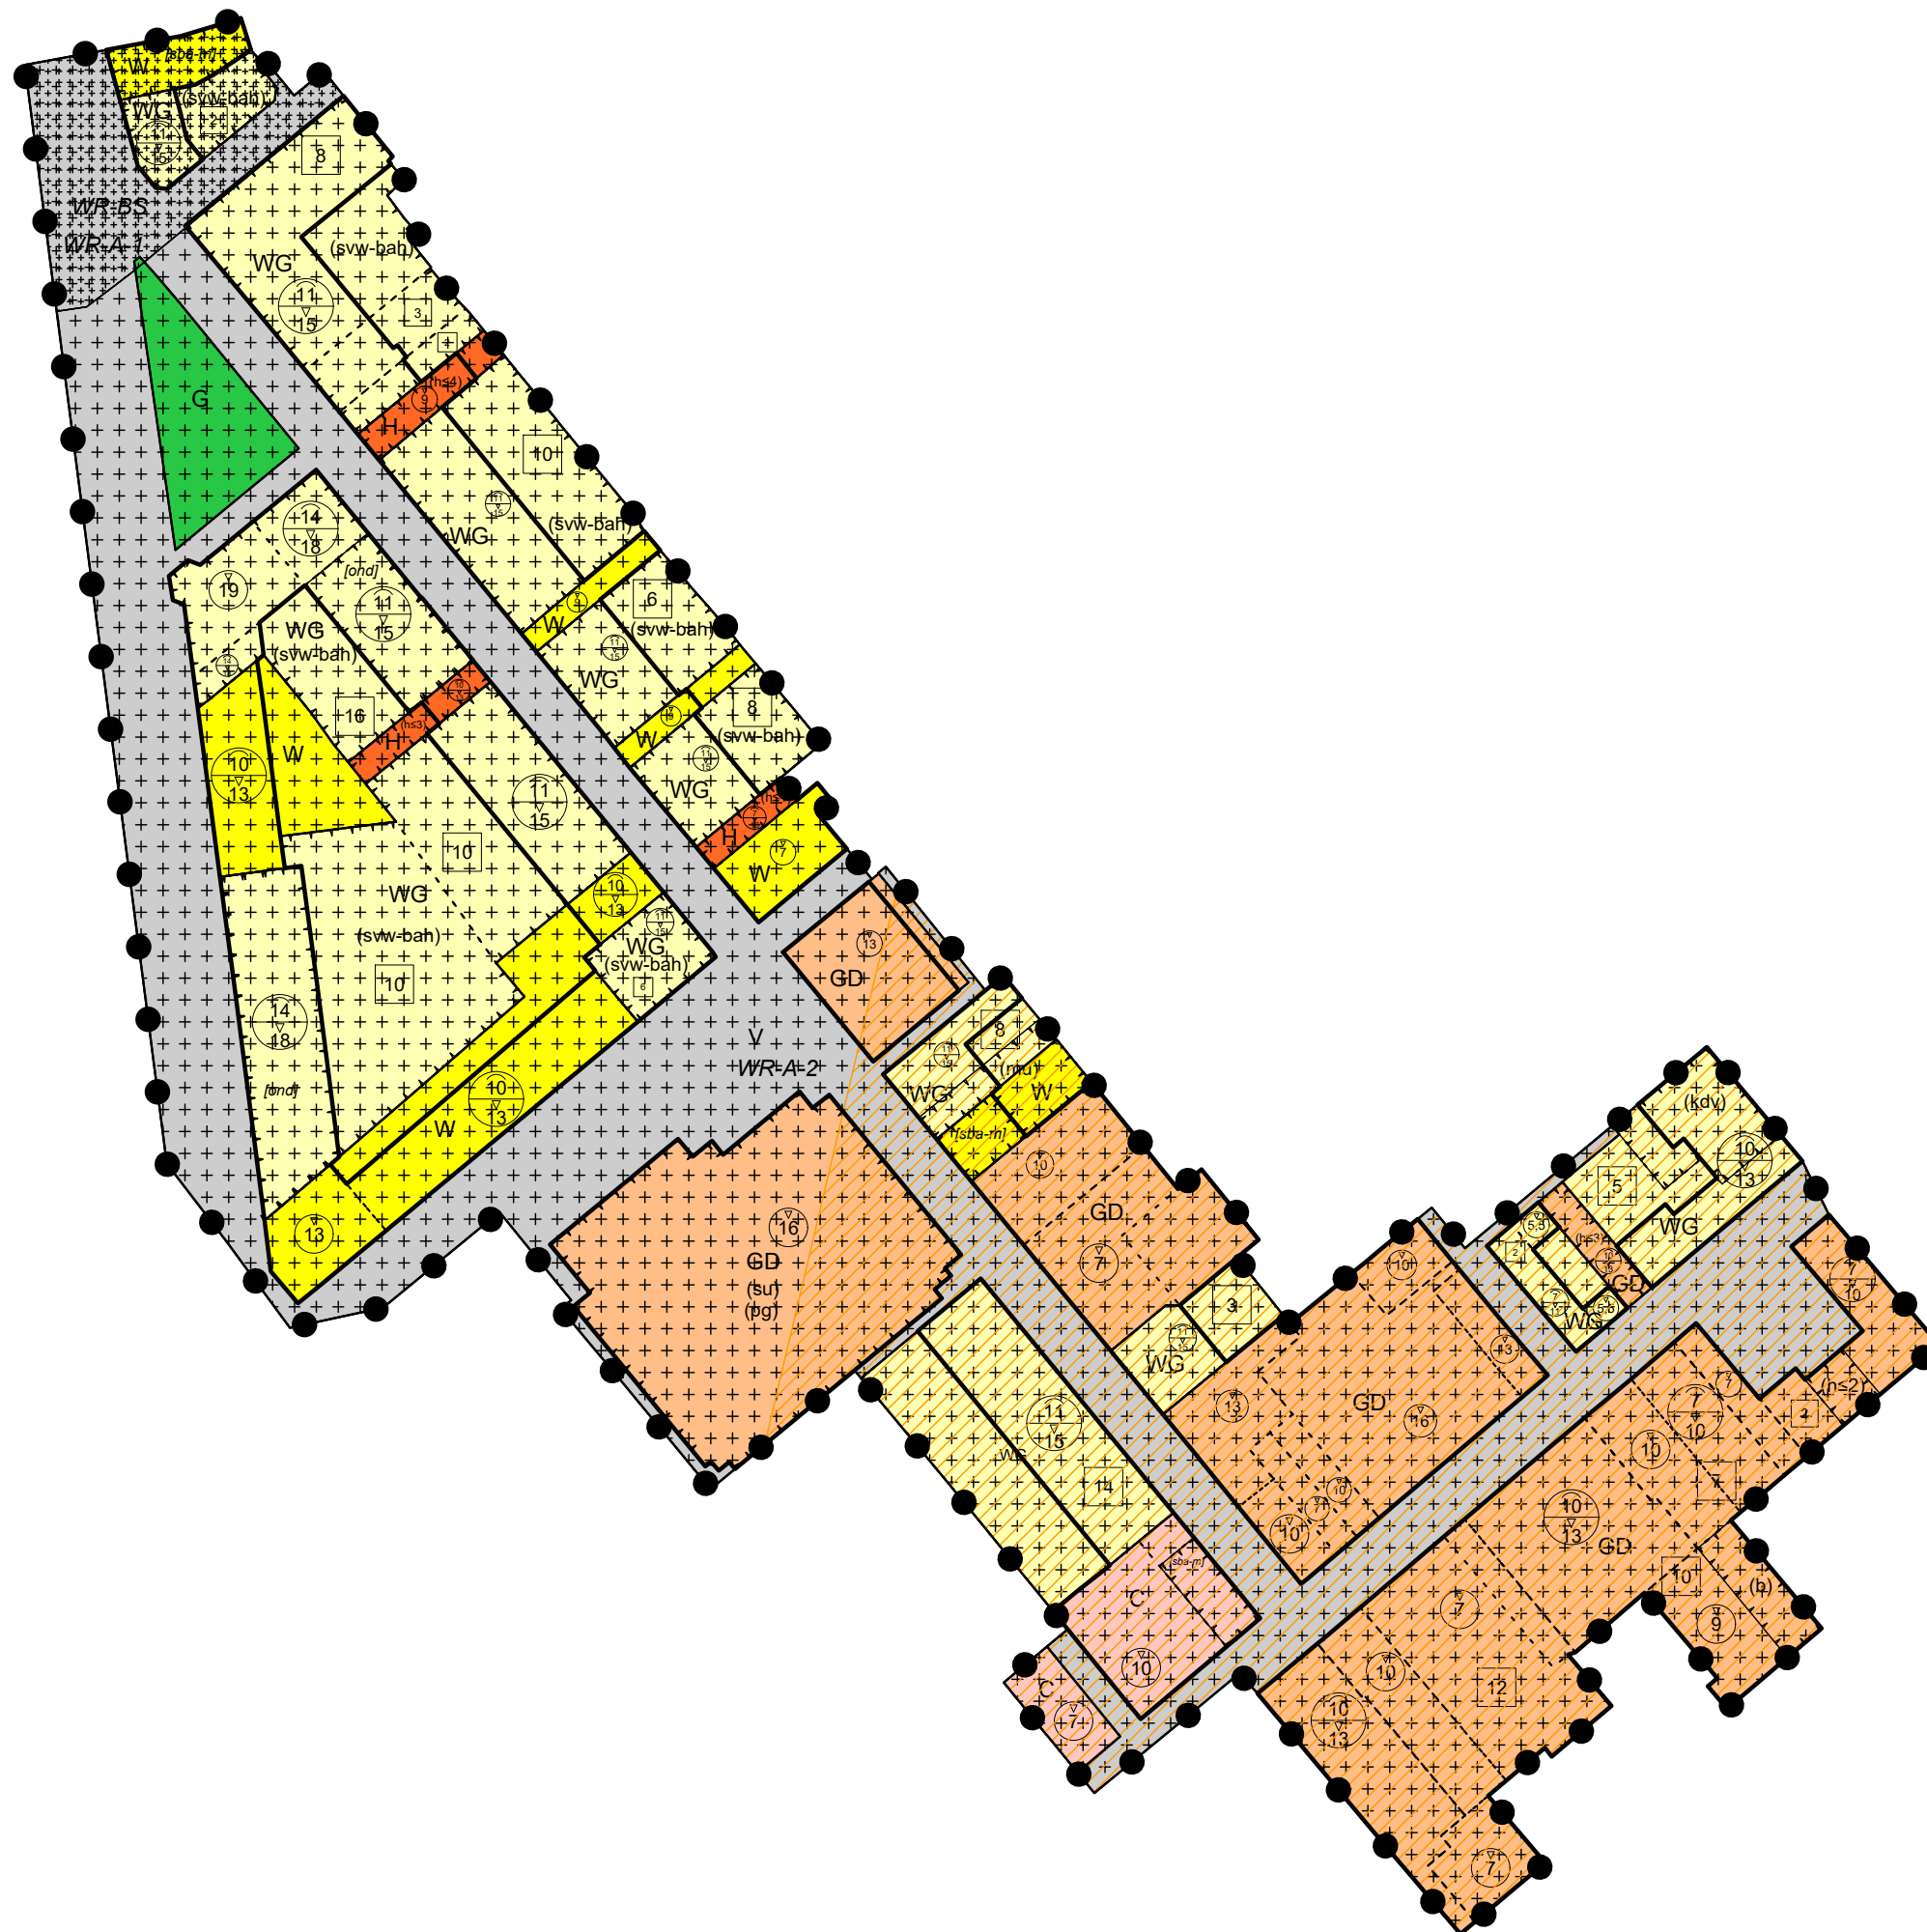

Plangebied

Koningstraat - Spoorstraat 2020

Enkelbestemmingen

Centrum
 Gemengd
 Groen
 Horeca
 Verkeer
 Wonen
 Woongebied

Dubbelbestemmingen

Waarde - Archeologie - 1
 Waarde - Archeologie - 2
 Waarde - Beschermd stadsgezicht

Gebiedsaanduidingen

geluidzone - industrie

Funcieaanduidingen

bedrijf
 horeca tot en met categorie 1
 horeca tot en met categorie 2
 horeca tot en met categorie 3
 horeca tot en met categorie 4
 kinderdagverblijf
 museum
 parkeergarage
 specifieke vorm van woongebied - bedrijf aan huis
 supermarkt

Bouwvlakken

bouwvlak

Bouwaanduidingen

onderdoorgang
 specifieke bouwaanduiding - monument

Maatvoeringen

maximum aantal wooneenheden
 maximum bouwhoogte (m)
 maximum goothoogte (m)
 maximum bouwhoogte (m)

Plan id : NL.IMRO.0400.214BPKONSPoor2019-VST1

Status : voor vaststelling

Datum : 10-09-2020

Papierformaat : A3

Schaal : 1:1500

