

Raadsvergadering d.d.: 23 maart 2009

Besluit nummer: RB09.0025

Onderwerp: Besluit tot het opnieuw nemen van een voorbereidingsbesluit als bedoeld in artikel 3.7 van de Wet ruimtelijke ordening voor het perceel Nieuweweg 32.

De raad van de gemeente Den Helder;

Gelezen het voorstel nummer BL08.02846 van het college van burgemeester en wethouders van Den Helder van 13 januari 2009.

Kennis genomen hebbende van de voorbereidende commissievergadering Stadsontwikkeling en -beheer.

**Besluit:**


1. het besluit op de vrijstelling ex artikel 19 lid 1 WRO delegeren aan het college van burgemeester en wethouders;
2. te verklaren dat een bestemmingsplan wordt voorbereid voor het perceel Nieuweweg 32 op grond van artikel 3.7 Wro, zoals deze met rode kleur is aangegeven op de bij dit besluit behorende tekening nummer. -1.731.212 d.d 19-11-2008;
3. te bepalen dat dit besluit een geldigheidsduur heeft tot 1 jaar na de in werking treden van dit besluit;
4. te bepalen dat dit besluit in werking treedt met ingang van de dag nadat het besluit ter inzage wordt gelegd;
5. een verzoek indienen bij het college van G.S. van de provincie Noord-Holland op grond van ex artikel 19 lid 1 WRO voor het afgeven van een verklaring van geen bezwaar.


Aldus besloten in de raadsvergadering van 23 maart 2009.

W.F. Bellinga , voorzitter



mr. drs. M. Huisman , griffier

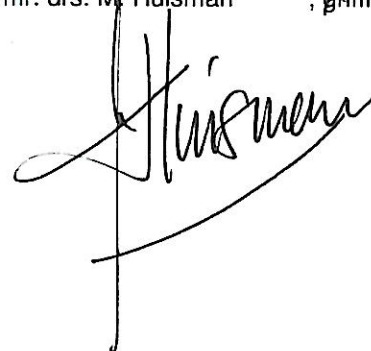

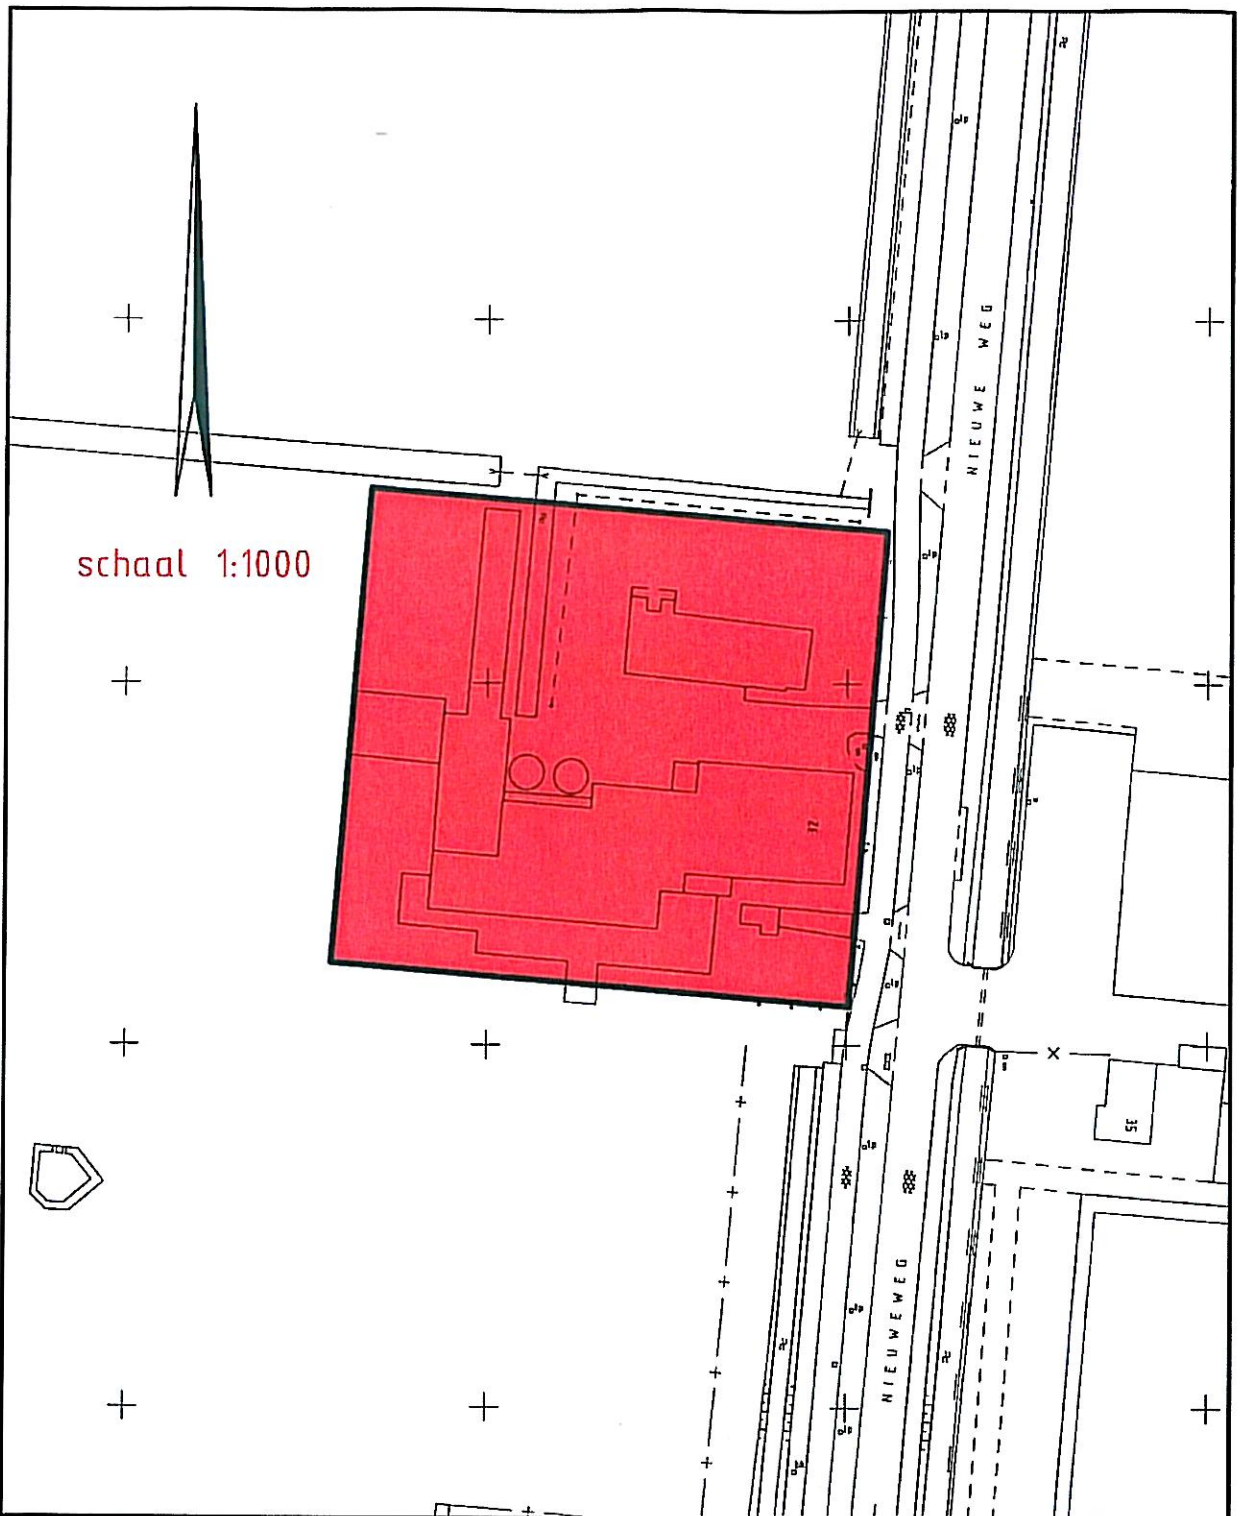

## Ruimte, Wonen & Ondernemen

Bezoek adres Drs F. Bijlweg 1  
1784 MC Den Helder  
Post adres Postbus 36  
1780 AA Den Helder  
Telefoon: 0223-678800  
Telefax: 0223-678801  
Internet: WWW.DENHELDER.NL

DATUM	GET.	GEZ.	GEBIED WAARVOOR EEN WIJZIGING VAN HET BESTEMMINGSPLAN LANDELIJK GEBIED 1980 IN VOORBEREIDING IS		
19-11-08	EZO				
TEKENING FILE: V-08-003			CODE : xxx	CL.NR: -1.731.212	
			BESTEK:	FORM: A1	TEK.NR.: V-08-003
			SCHAAL: 1:1000		

## Advies commissie Stadsontwikkeling en -beheer

Datum vergadering: 2 maart 2009.

Nummer advies: IR09.0074

Onderwerp: Advies over het nemen van een voorbereidingsbesluit als bedoeld in artikel 3.7 van de Wet ruimtelijke ordening voor het perceel Nieuweweg 32.

In haar vergadering van 2 maart 2009 heeft de commissie Stadsontwikkeling en -beheer het bovengenoemde voorstel besproken.

De commissie adviseert unaniem uw Raad hierover te besluiten conform het voorstel van burgemeester en wethouders en het voorstel te agenderen als hamerpunt voor de raadsvergadering van 9 maart 2009.

Den Helder, 2 maart 2009.

commissie Stadsontwikkeling en -beheer

P. de Vrij, voorzitter

R. de Jonge, commissiegriffier