


PLANGEBIED

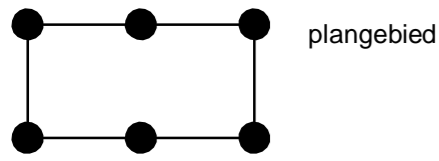

plangebied

BESTEMMINGEN

	BEDRIJF-NUTSVOORZIENING
	CULTUUR EN ONTSPANNING
	DETAILHANDEL
	DIENSTVERLENING
	GROEN
	MAATSCHAPPELIJK
	SPORT
	TUIN
	VERKEER
	VERKEER-RAILVERKEER
	VERKEER-VERBLIJF
	WONEN
	WOONGEBOUW

ARTIKELNUMMERS OVEREENKOMSTIG DE REGELS

- 3
- 4
- 5
- 6
- 7
- 8
- 9
- 10
- 11
- 12
- 13
- 14
- 15

AANDUIDINGEN


	Wro-zone - wijzigingsgebied 1
	detailhandel
	dienstverlening
	garage
	horeca van categorie 2
	horeca van categorie 3
	horeca van categorie 4
	maatschappelijk
	kantoor
	praktijkruimte
	specifieke vorm van dienstverlening - kiosk
	sportcentrum
	sportzaal

AANDUIDINGEN

	bouwvlak
	onderdoorgang
	specifieke bouwaanduiding - categorie 1
	tunnel
	maximale bouwhoogte (m)
	maximale goot- en bouwhoogte (m)
	maximum bebouwingspercentage

VERKLARING

	ondergrond ontleent aan de GBKN
	dwarsprofiel
	gevellijn

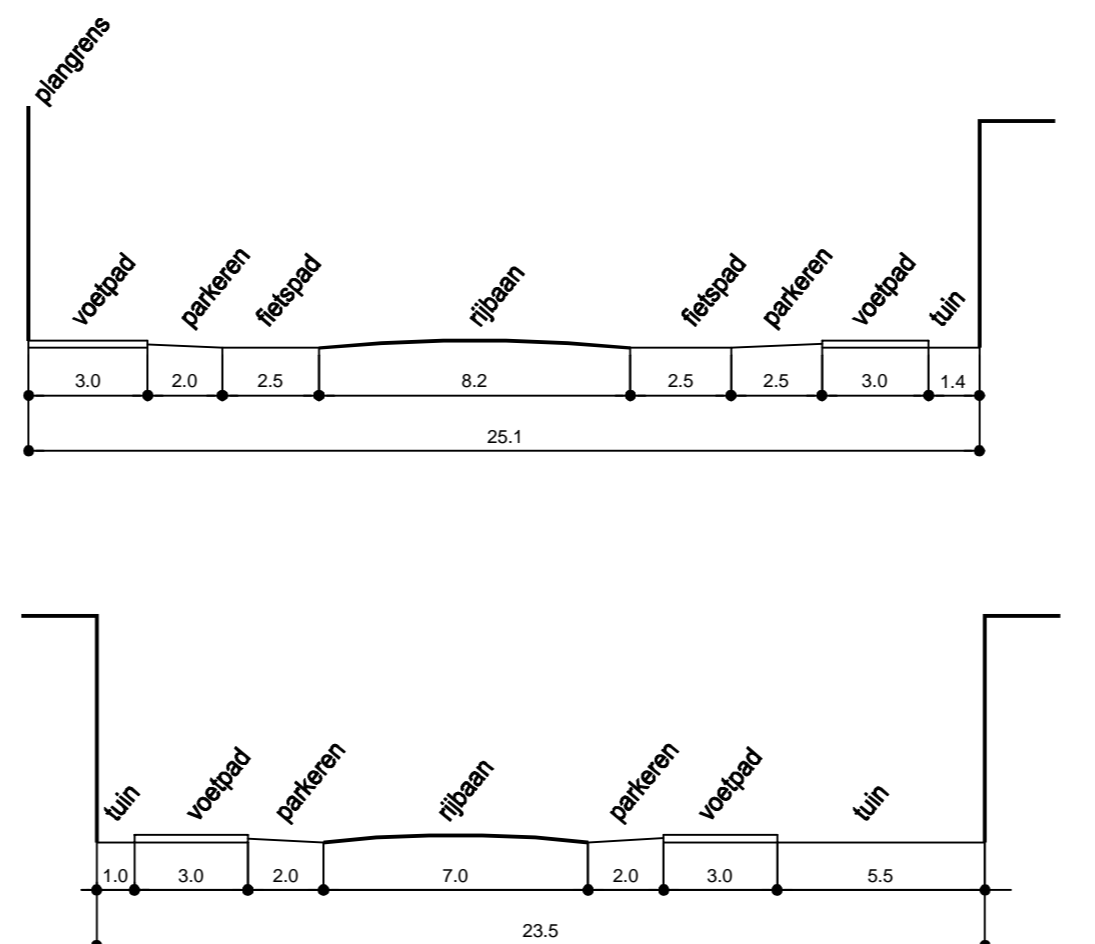

STATUS:	DATUM:	GET.	
GOEDGEKEURD			
VASTGESTELD			
ONTWERP	24-11-2008	AJD	
VOORONTWERP	april 2008	AJD	
CONCEPT	april 2008	AJD	



Ruimte, Wonen
& Ondernemen

Bezoek adres Drs F. Bijlweg 1
1784 MC Den Helder
Post adres Postbus 36
1780 AA Den Helder
Telefoon: 0223-678800
Telefax: 0223-678801
Internet: WWW.DENHELDER.NL

Bestemmingsplan Bloemen- en Geleerdenbuurt 2008

BLAD NR: 1

SCHAAL: 1:200	CODE : code	CL.NR: -1.731.212	FORM: 63x30	NEN_File: 213-08-001
---------------	-------------	-------------------	-------------	----------------------