


# PLANGEBIED

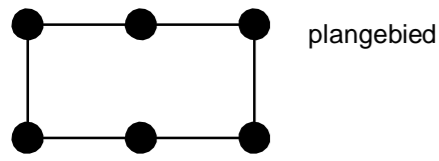


## BESTEMMINGEN

<b>B</b>	BEDRIJF
<b>B-NV</b>	BEDRIJF-NUTSVOORZIENING
<b>DH</b>	DETAILHANDEL
<b>DV</b>	DIENSTVERLENING
<b>G</b>	GROEN
<b>H</b>	HORECA
<b>K</b>	KANTOOR
<b>M</b>	MAATSCHAPPELIJK
<b>T</b>	TUIN
<b>V</b>	VERKEER
<b>V-V</b>	VERKEER-VERBLIJF
<b>WA</b>	WONEN
<b>W</b>	WATER
<b>W-WG</b>	WOONGEBOUW

ARTIKELNUMMERS OVEREENKOMSTIG DE REGELS

- 3
- 4
- 5
- 6
- 7
- 8
- 9
- 10
- 11
- 12
- 13
- 14
- 15
- 16

## BESTEMMINGEN

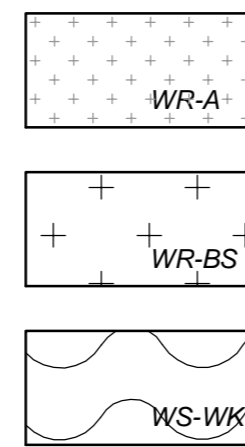

WAARDE - ARCHEOLOGIE  
 WAARDE - BESCHERMD STADSGEZICHT  
 WATERSTAAT - WATERKERING

ARTIKELNUMMERS OVEREENKOMSTIG DE REGELS


- 17
- 18
- 19

## GEBIEDSAANDUIDINGEN




luchtvaartverkeerzone

## AANDUIDINGEN

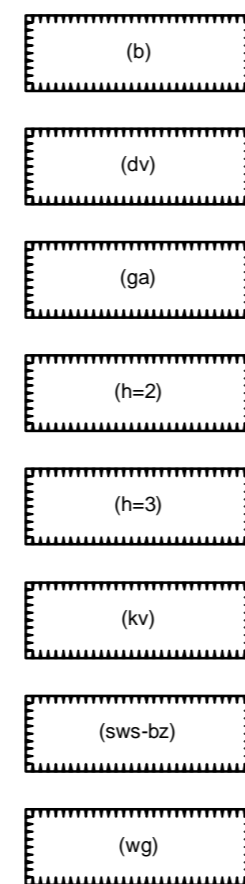

bedrijf  
 dienstverlening  
 garage  
 horeca van categorie 2  
 horeca van categorie 3  
 kamerverhuur  
 specifieke vorm van waterstaat - beschermingszone  
 woongebouw

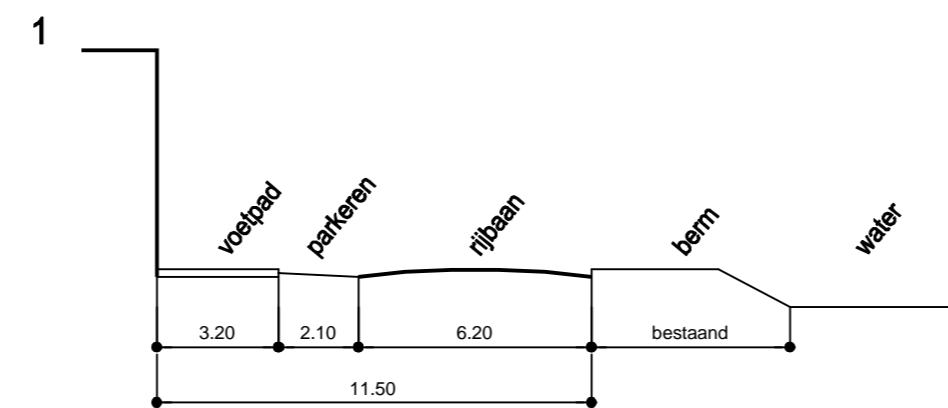


SCHAAL: 1:200

## AANDUIDINGEN




bouwvlak  
 onderdoorgang  
 specifieke bouwaanduiding - categorie 1  
 specifieke bouwaanduiding - beschermde gevelwand 1  
 maximale bouwhoogte (m)  
 maximale goot- en bouwhoogte (m)

## VERKLARING

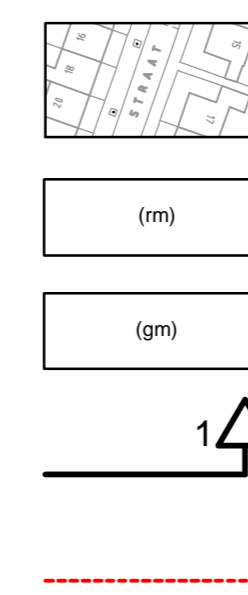

ondergrond ontleend aan de GBKN  
 rijksmonument  
 gemeentelijkmonument  
 dwarsprofiel  
 gevellijn

STATUS :	DATUM :	GET.
GOEDGEKEURD		
VASTGESTELD		
ONTWERP	maart 2009	AJD
VOORONTWERP	oktober 2008	AJD
CONCEPT	oktober 2008	AJD

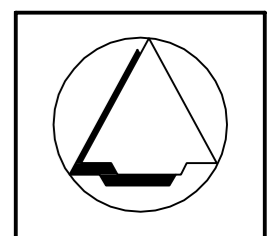

Ruimte, Wonen & Ondernemen

Bezoek adres Drs F. Bijlweg 1  
 1784 MC Den Helder  
 Post adres Postbus 36  
 1780 AA Den Helder  
 Telefoon: 0223-678800  
 Telefax: 0223-678801  
 Internet: WWW.DENHELDER.NL

## Bestemmingsplan van Galenbuurt 2009

BLAD NR: 1

SCHAAL: 1:1000	CODE : code	CL.NR: -1.731.212	FORM: 400x630	NEN_File: file
----------------	-------------	-------------------	---------------	----------------