


PLANGEBIED

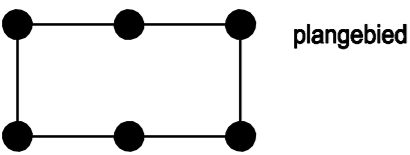

BESTEMMINGEN

- B **BEDRIJF**
- B-NV **BEDRIJF-NUTSVOORZIENING**
- DH **DETAILHANDEL**
- GD-1 **GEMENGD -1**
- GD-2 **GEMENGD-2**
- G **GROEN**
- M **MAATSCHAPPELIJK**
- S **SPORT**
- T **TUIN**
- V **VERKEER**
- V-RV **VERKEER-RAILVERKEER**
- V-V **VERKEER-VERBLIJF**
- WA **WATER**
- W **WONEN**
- W-WG **WONEN - WOONGEBOUW**

DUBBELBESTEMMINGEN

- Waarde - Archeologie**
- Waarde - Beschermd Stadsgezicht**

GEBIEDSAANDUIDINGEN

- Wro-zone - wijzigingsgebied 1**
- Wro-zone - wijzigingsgebied 2**
- geluidzone - industrie**
- veiligheidszone - lpg**

BOUW AANDUIDINGEN

- bouwvlak**
- onderdoorgang**
- specifieke bouwaanduiding - beschermde gevelwand 1**
- specifieke bouwaanduiding - beschermde gevelwand 2**
- specifieke bouwaanduiding - categorie 1**
- maximale bouwhoogte (m)**
- maximale goot- en bouwhoogte (m)**
- maximale bouwhoogte (m)
maximum bebouwingspercentage**


VERKLARING

- ondergrond ontleent aan de GBKN**
- dwarsprofiel**
- gevellijn**


FUNCTIEAANDUIDINGEN

- aanlegsteiger**
- atelier**
- bedrijf**
- centrum**
- cultuur en ontspanning**
- detailhandel**
- dienstverlening**
- garage**
- gemengd**
- horeca tot en met categorie 2**
- horeca tot en met categorie 3**
- horeca tot en met categorie 4**
- kantoor**
- maatschappelijk**
- nutsvoorziening**
- opslag**
- sport**
- seksinrichting**
- specifieke vorm van groen - berging toegestaan**
- specifieke vorm van wonen - pension toegestaan**
- supermarkt**
- verenigingsleven**
- verkooppunt motorbrandstoffen met lpg**
- woonschepenligplaats**
- zwembad**

Aldus vastgesteld in de raadsvergadering van.....
De voorzitter..... De griffier.....

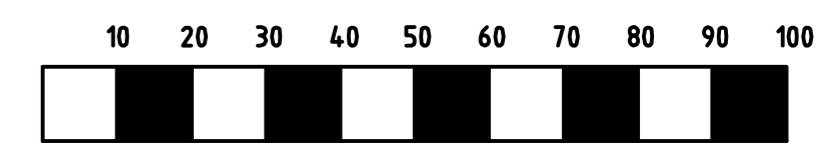

STATUS :	DATUM :	
VASTGESTELD	xxxxxxx 2013	ezo
ONTWERP	september 2012	ezo
VOORONTWERP	mei 2012	ezo
CONCEPT	januari 2012	ezo

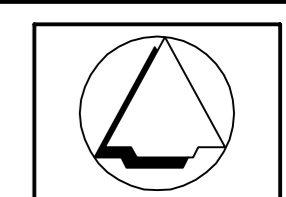



**gemeente
Den Helder**

**Ruimte, Wonen
& Ondernemen**

Bezoek adres Drs F. Bijlweg 1
1784 MC Den Helder
Post adres Postbus 36
1780 AA Den Helder
Telefoon: 0223-678800
Telefax: 0223-678801
Internet: WWW.DENHELDER.NL

Bestemmingsplan Stadshart Zuid 2012

SCHAAL: 1:1000
FORM: 630x400
CODE : NL.IMRO.0400.220BPSHZUID2012

BLAD NR: 2