


PLANGEBIED

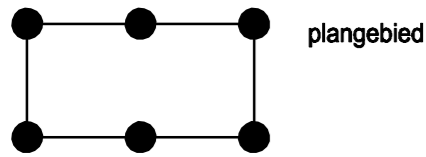

BESTEMMINGEN

B-NV	BEDRIJF-NUTSVORZIENING
C	CENTRUM
CO	CULTUUR EN ONTSPANNING
DV	DIENSTVERLENING
G	GROEN
M	MAATSCHAPPELIJK
S	SPORT
T	TUIN
V	VERKEER
V-V	VERKEER-VERBLIJF
WA	WATER
W	WONEN
W-WG	WONEN - WOONGEBOUW

BESTEMMINGEN

WR-E	WAARDE - ECOLOGIE
-------------	-------------------

ARTIKELNUMMERS OVEREENKOMSTIG DE REGELS


- 3
- 4
- 5
- 6
- 7
- 8
- 9
- 10
- 11
- 12
- 13
- 14
- 15
- 16

AANDUIDINGEN


	bouwvlak
	brug
	dienstverlening
	dienstwoning
	garage
	horeca van categorie 3
	na-schoolse opvang
	specifieke bouwaanduiding - categorie 1
	specifieke bouwaanduiding - categorie 2
	wonen
	maximale bouwhoogte (m)
	maximale goot- en bouwhoogte (m)
	maximum bebouwingspercentage
	fietsroute
	dwarsprofiel
	gevellijn

VERKLARING


	ondergrond ontleent aan de GBKN
--	---------------------------------

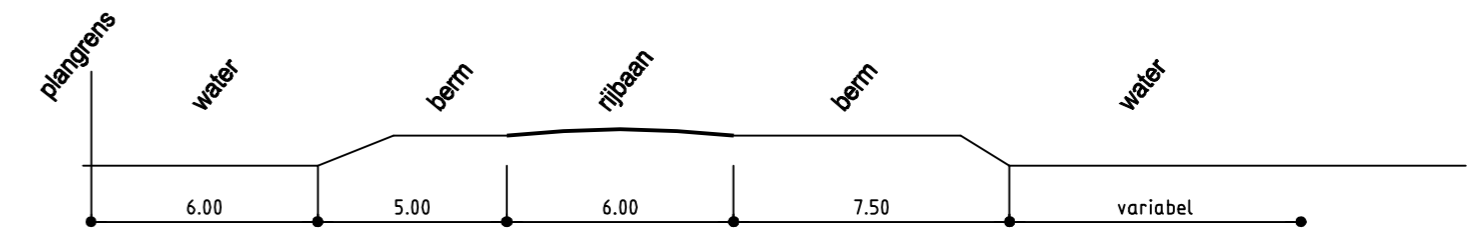


1 Callantsogervaart

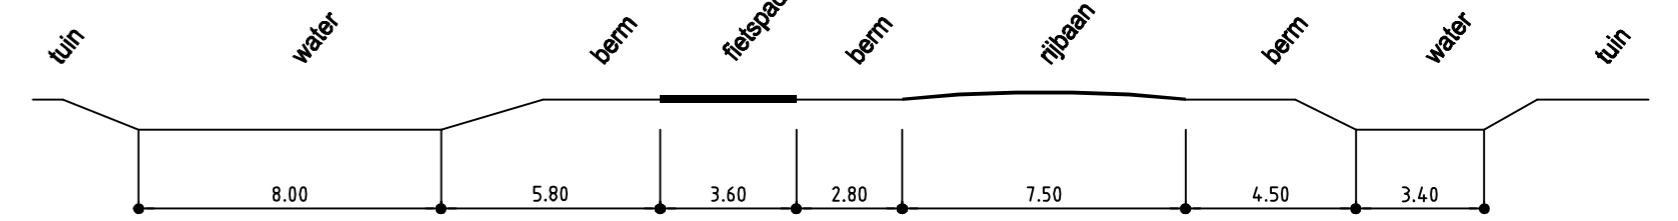

2 Zuidwal

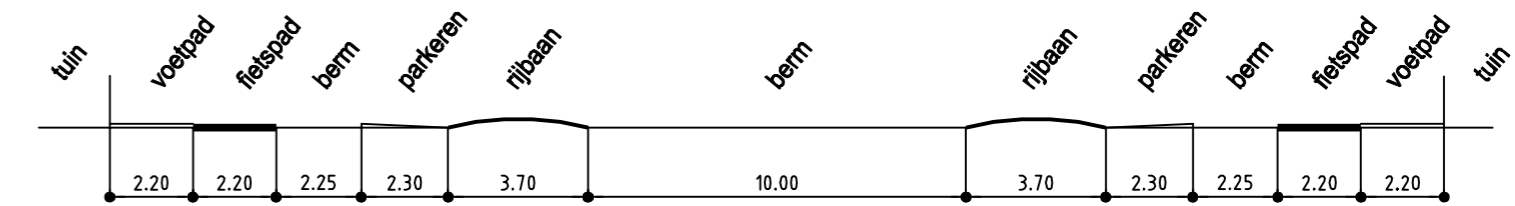

3 Boterrug

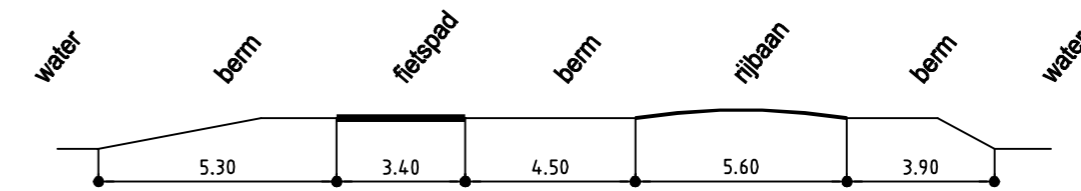

4 Langevliet

STATUS:	DATUM:	GET.	
GOEDGEKEURD			
VASTGESTELD			
ONTWERP	januari 2009	ezo	
VOORONTWERP	oktober 2008	ezo	
CONCEPT			



Ruimte, Wonen & Ondernemen

Bezoek adres Drs F. Bijlweg 1
1784 MC Den Helder
Post adres Postbus 36
1780 AA Den Helder
Telefoon: 0223-678800
Telefax: 0223-678801
Internet: WWW.DENHELDER.NL

Bestemmingsplan Julianadorp zuid 2008
Legenda

SCHAAL: 1:1000	CODE : 512	CL.NR: -1.731.212	FORM: 660*405	NEN_File: file
----------------	------------	-------------------	---------------	----------------