


Ligt ter inzage in de Lees- en fractiekamer.

Raadsgriffie

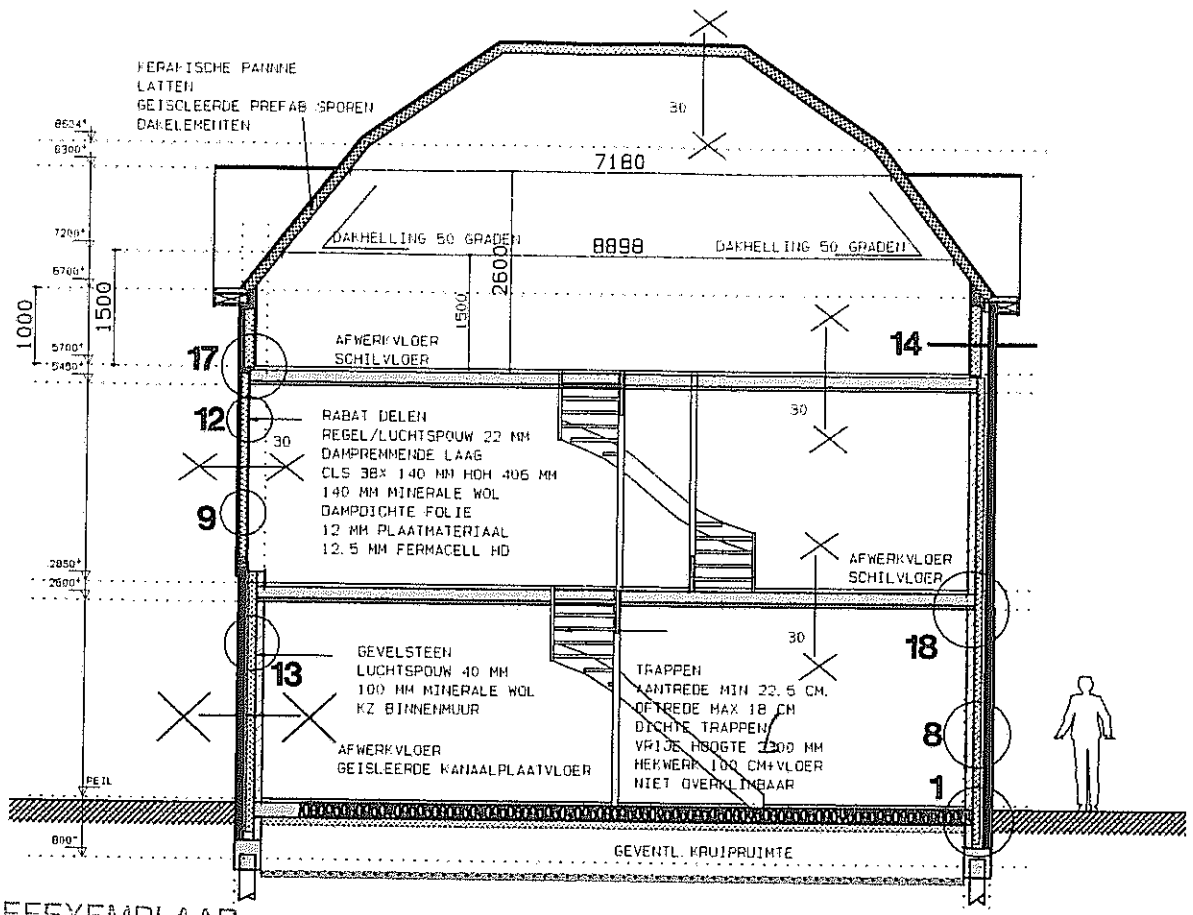

ARCHIEFEXEMPLAAR

DOORSNEDE

Afdeling Veiligheid, Vergunningen & Handhaving

BA 2008-0531

Behoort bij bouw aanvraag
d.d. 20/11-2008
van v/d Werk.

Behoort bij Bouwvergunning van

Burgemeester en Wethouders van Den Helder

van

, no. BA 2008-0531

De Secretaris van Den Helder

MATERIAAL- EN KLEURKEUZE

- GEVELSTEEN..... PLINT +688 EN 680, THORN, 134805, BLAUWROOD GEN. GESINTERD, WE, HV
- GEVELSTEEN..... 68C EN 68A, THORN, 133160, LICHTBRONS-WF, HV
- VOEGWERK..... LICHTGRIJS, VERDIEPT, GEBORSTELD/PLINT-IDEM DONKERGRIJS.
- KOZIJNEN..... SCHILDERWERK, GEBROKEN WIT
- RAMEN/DEUREN..... SCHILDERWERK, BOEREN GROEN, BORDEAU ROOD.
- BOEIDEELEN..... SCHILDERWERK, RAL 9010.
- GARAGE/DEUREN..... SCHILDERWERK, BOEREN GROEN
- DAKBEDEKKING..... KERAMISCHE PANNEN, OVH, BLAUW GESMOORD.
- GEVELBETIMMERING..... RABAT DELEN, REDCEDAR, NATUREL.

architectenburo h_o van der laan bv

DOLLARDLAAN 102A 1784 BG DEN HELDER TEL/FAX 0223-623237 EMAIL V.D.LAAN@MULTWEB.NL LID: BNA ARCHREG 1890126.130

| | | | | | |
|--|---------------------|---------------|-----------------|--------------|---|
| PROJECT 8- 1 PERSOONS APPARTEMENTEN/4 AUTOBOXEN ETC | | | | BLAD | |
| PLAATS BROUWERSTRAAT, DEN HELDER. | | | | 2 | |
| OPDRACHTGEVER TEMO BOUWBEDRIJF, KRUGERSTRAAT 126, DEN HELDER | | | | | |
| BETREFT AANVRAAGTEKENING, DOORSNEDEN/GEVELS | | | | | |
| WERK 08-2417 | GET H. VAN DER LAAN | FORMAAT A1 | DATUM 30-4-2008 | | |
| GEW 5-10-2008 | GEW 6-11-2008 | GEW 10-1-2009 | GEW | SCHAAL 1:100 | - |