
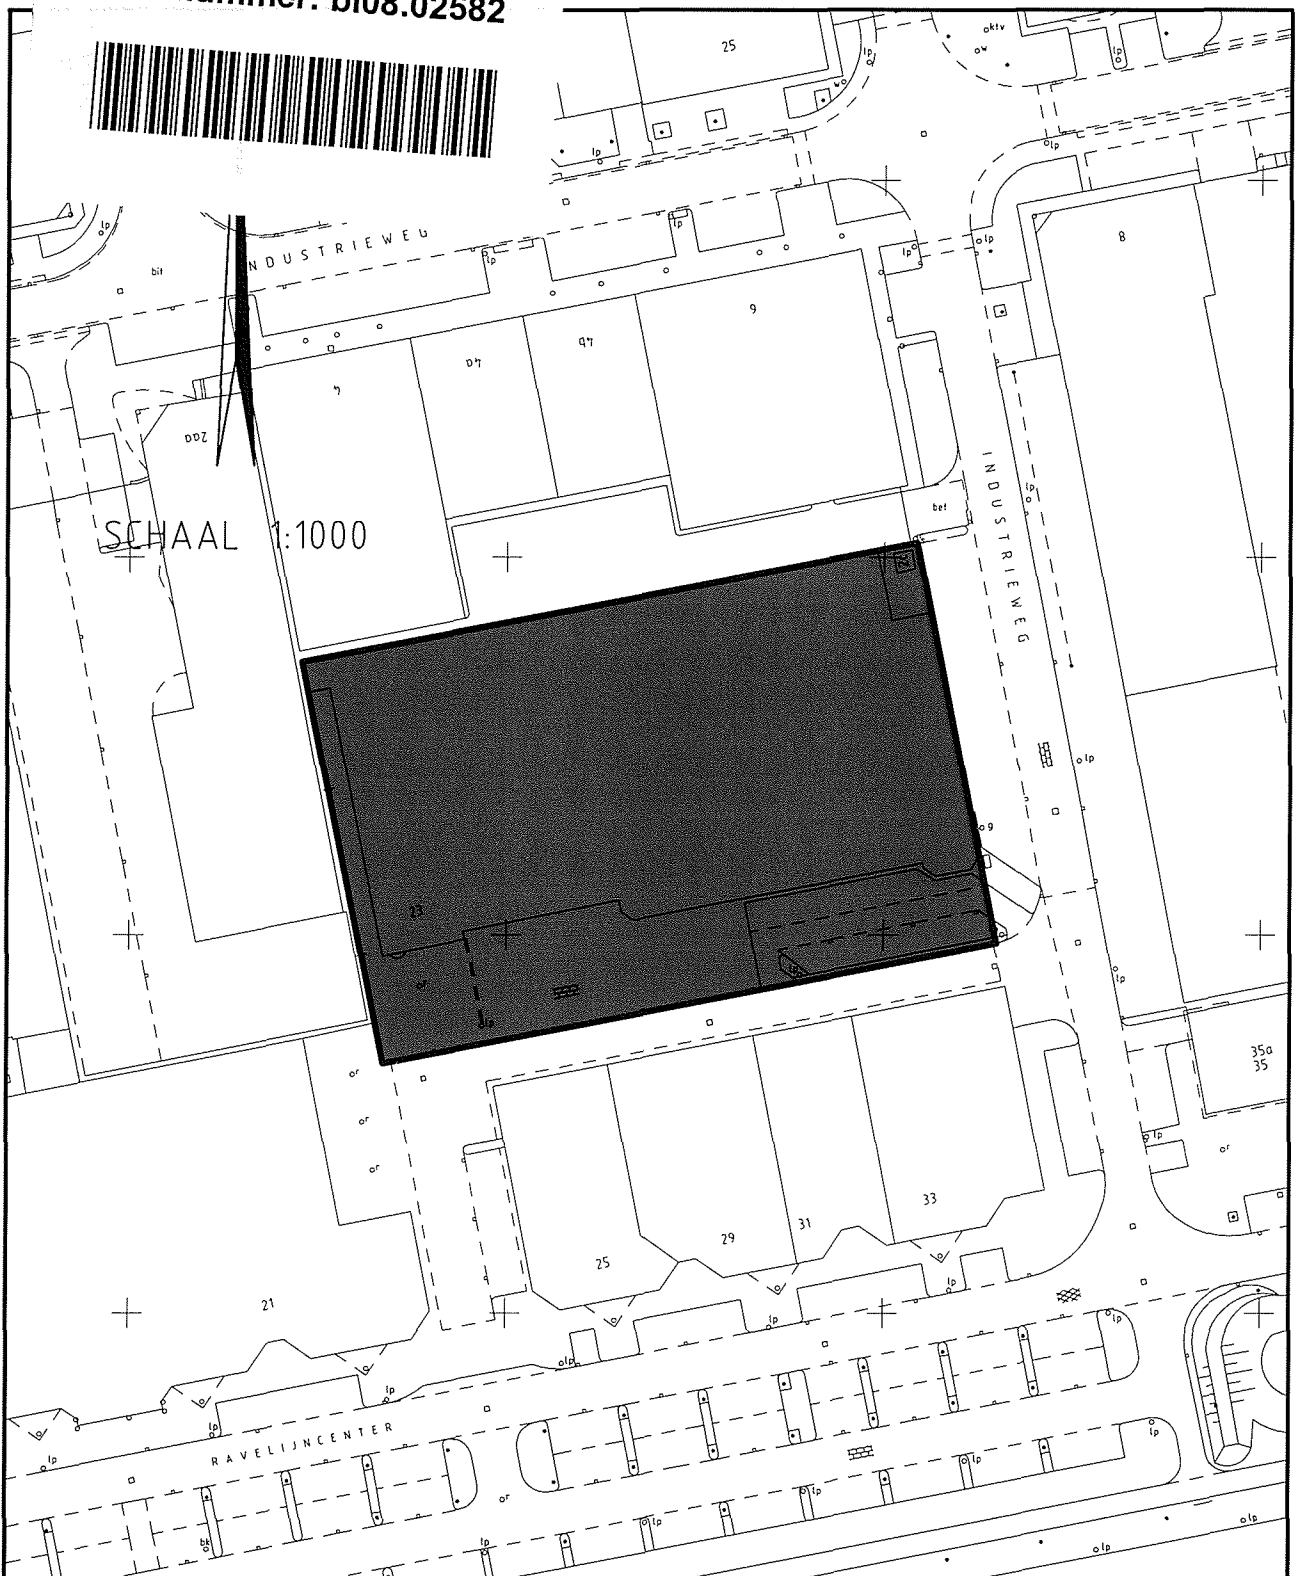


Stuknummer: b108.02582

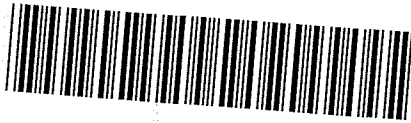

Ruimte, Wonen & Ondernemen

Bezoek adres Drs F. Bijlweg 1
1784 MC Den Helder
Post adres Postbus 36
1780 AA Den Helder
Telefoon: 0223-678800
Telefax: 0223-678801
Internet: WWW.DENHELDER.NL

| | | | |
|----------------------------|----------------|-------------------|--|
| DATUM | GET. | GEZ. | GEBIED WAARVOOR EEN WIJZIGING VAN HET BESTEMMINGSPLAN WESTOEVER 1993 IN VOORBEREIDING IS |
| 21-11-08 | EZO | | |
| | | | |
| TEKENING FILE: V-08-004 | CODE : xxx | CL.NR: -1.731.212 | |
| | BESTEK: | FORM: A1 | TEK.NR.: V-08-004 |
| | SCHAAL: 1:1000 | | |