


Bestemmingsplan Tillenhof 2

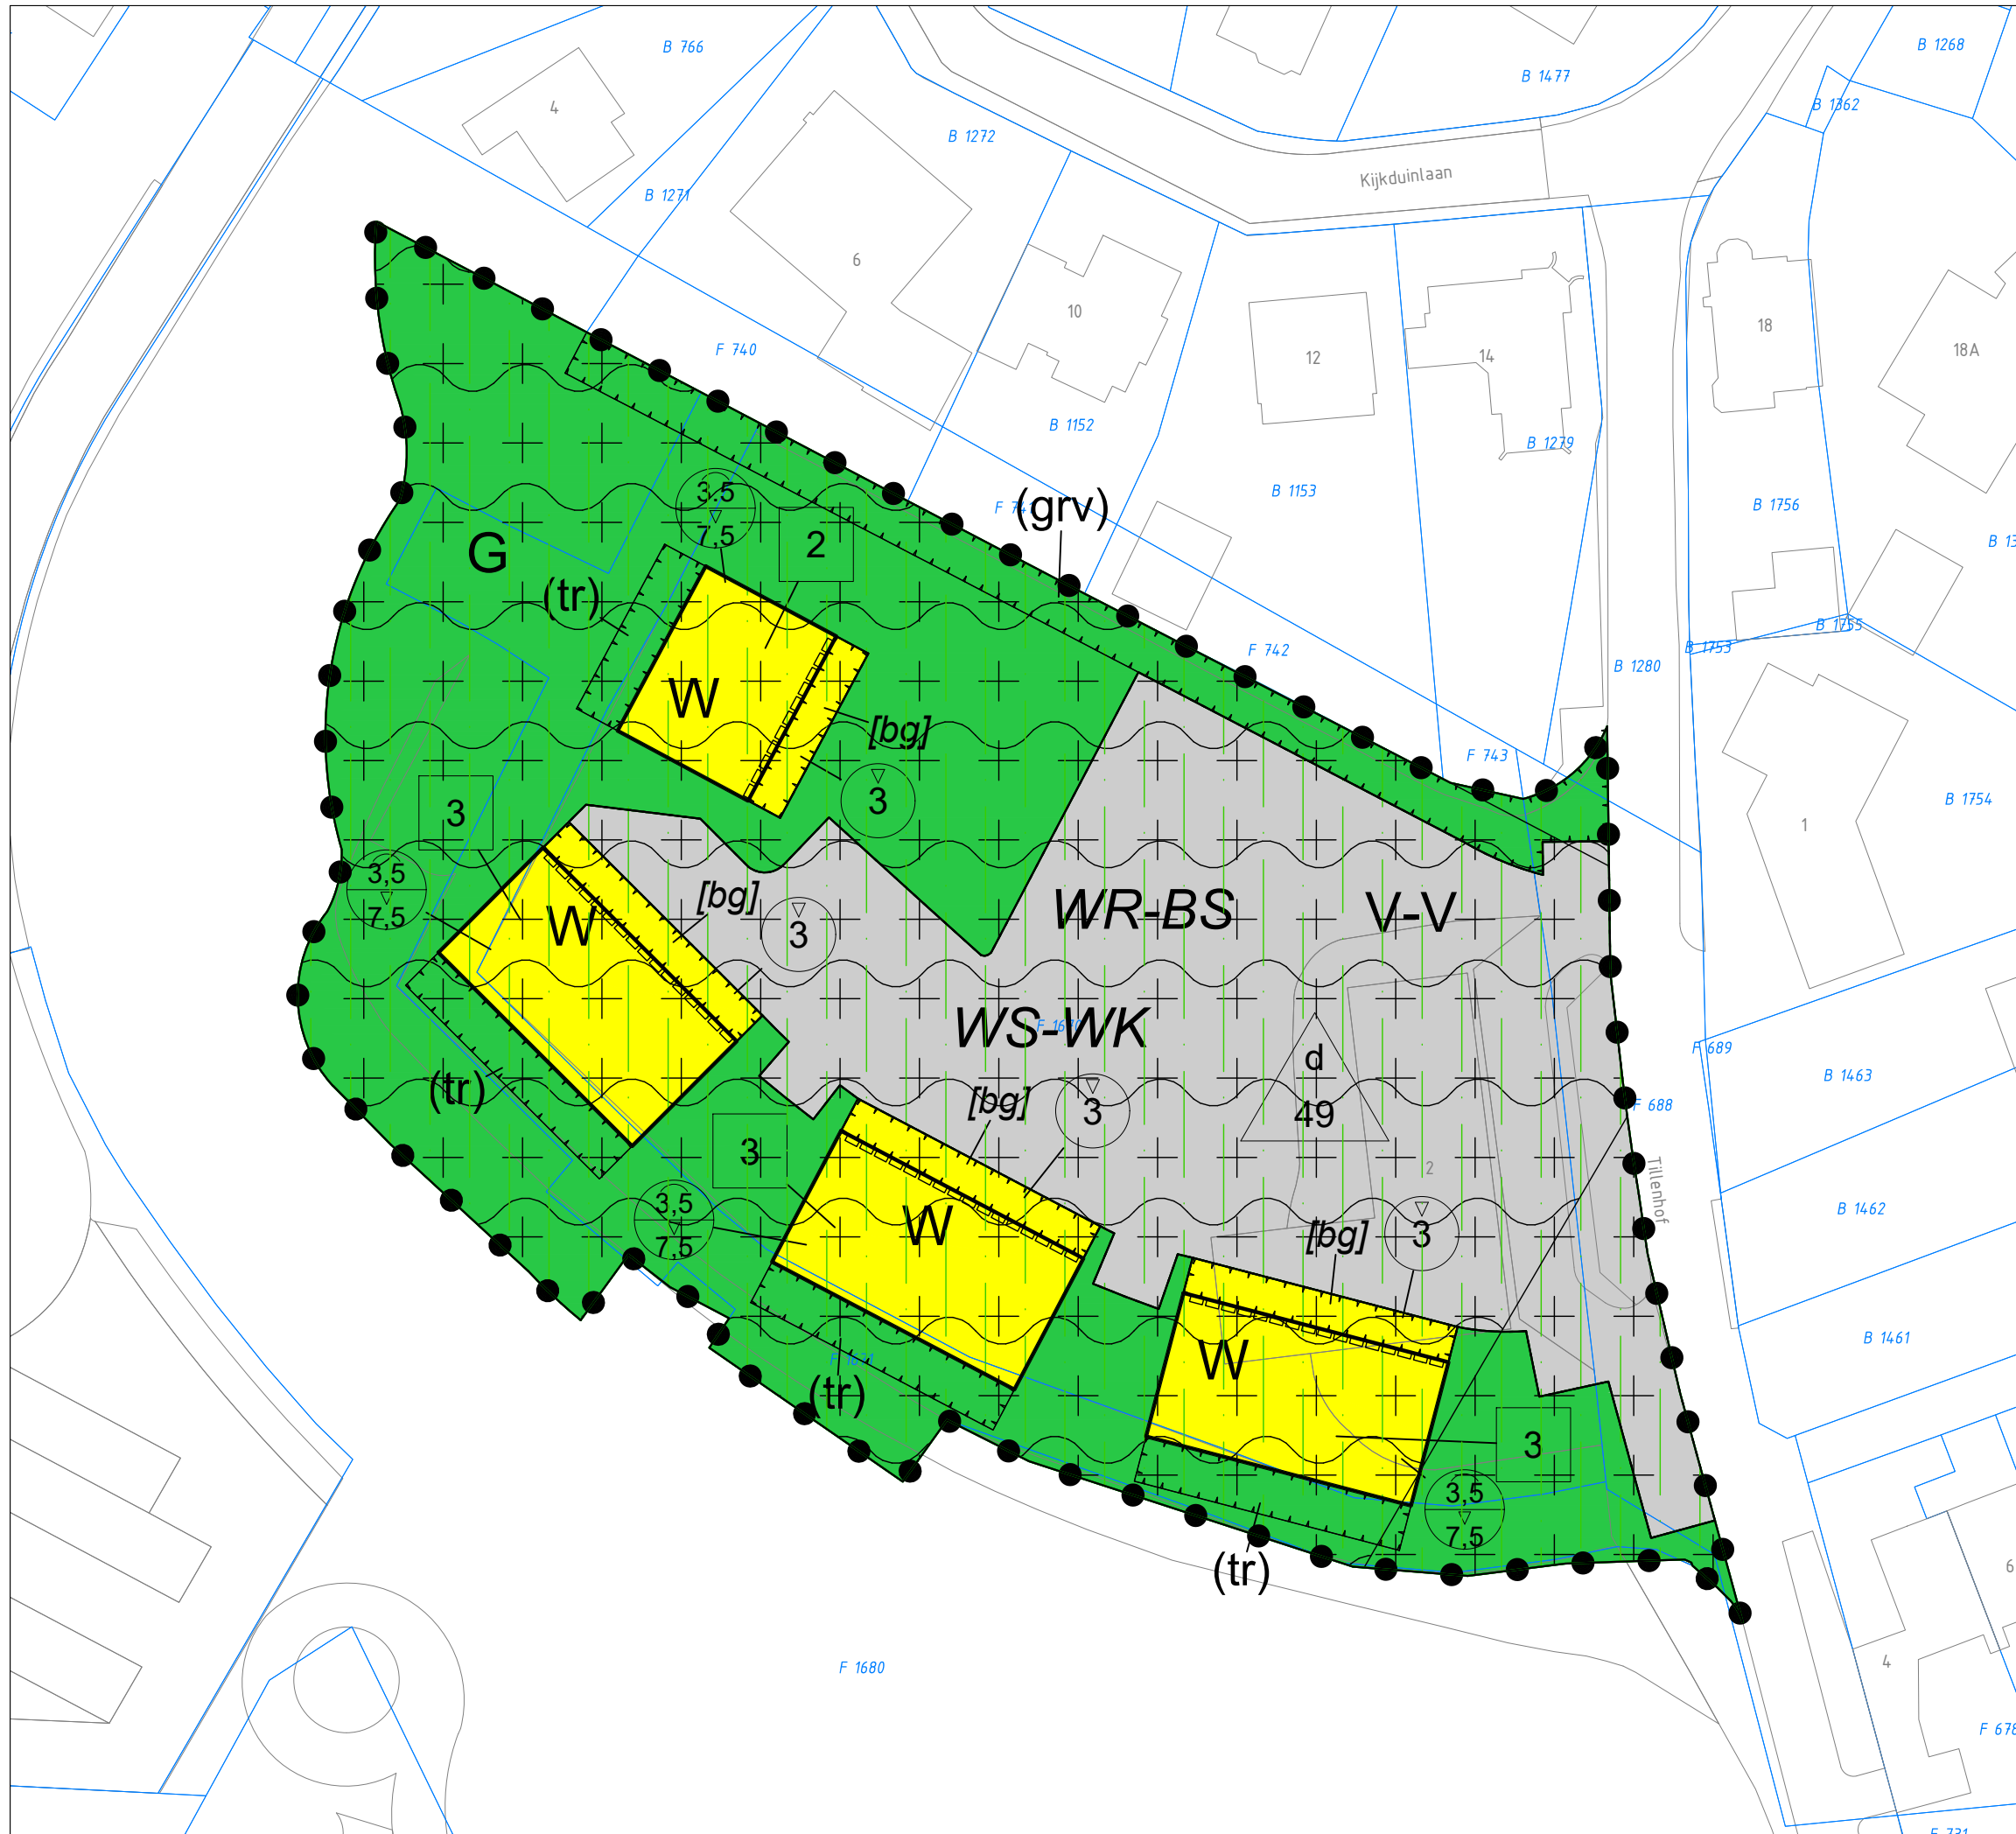

Plangebied

Tillenhof 2

Enkelbestemmingen

- Groen
- Verkeer - Verblijf
- Wonen

Dubbelbestemmingen

- Waarde - Beschermd Stadsgezicht
- Waterstaat - Waterkering

Gebiedsaanduidingen

- vrijwaringszone - zend- en ontvanginstallatie

Functieaanduidingen

- groenvoorziening
- terras

Bouwvlakken

- bouwvlak

Bouwaanduidingen

- bijgebouwen

Maatvoeringen

- maximum aantal parkeerplaatsen
- maximum aantal wooneenheden
- maximum bouwhoogte (m)
- maximum goothoogte (m)
maximum bouwhoogte (m)

Figuren

- gevellijn

Ondergrond

- BGT+BRK (dd. 19-10-2023)

Plan id : NL.IMRO.0400.Tillenhof2023-VST1

Status : vastgesteld

Datum : 07-10-2024

Papierformaat : A3

Schaal : 1:500

