

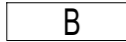
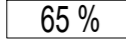


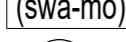



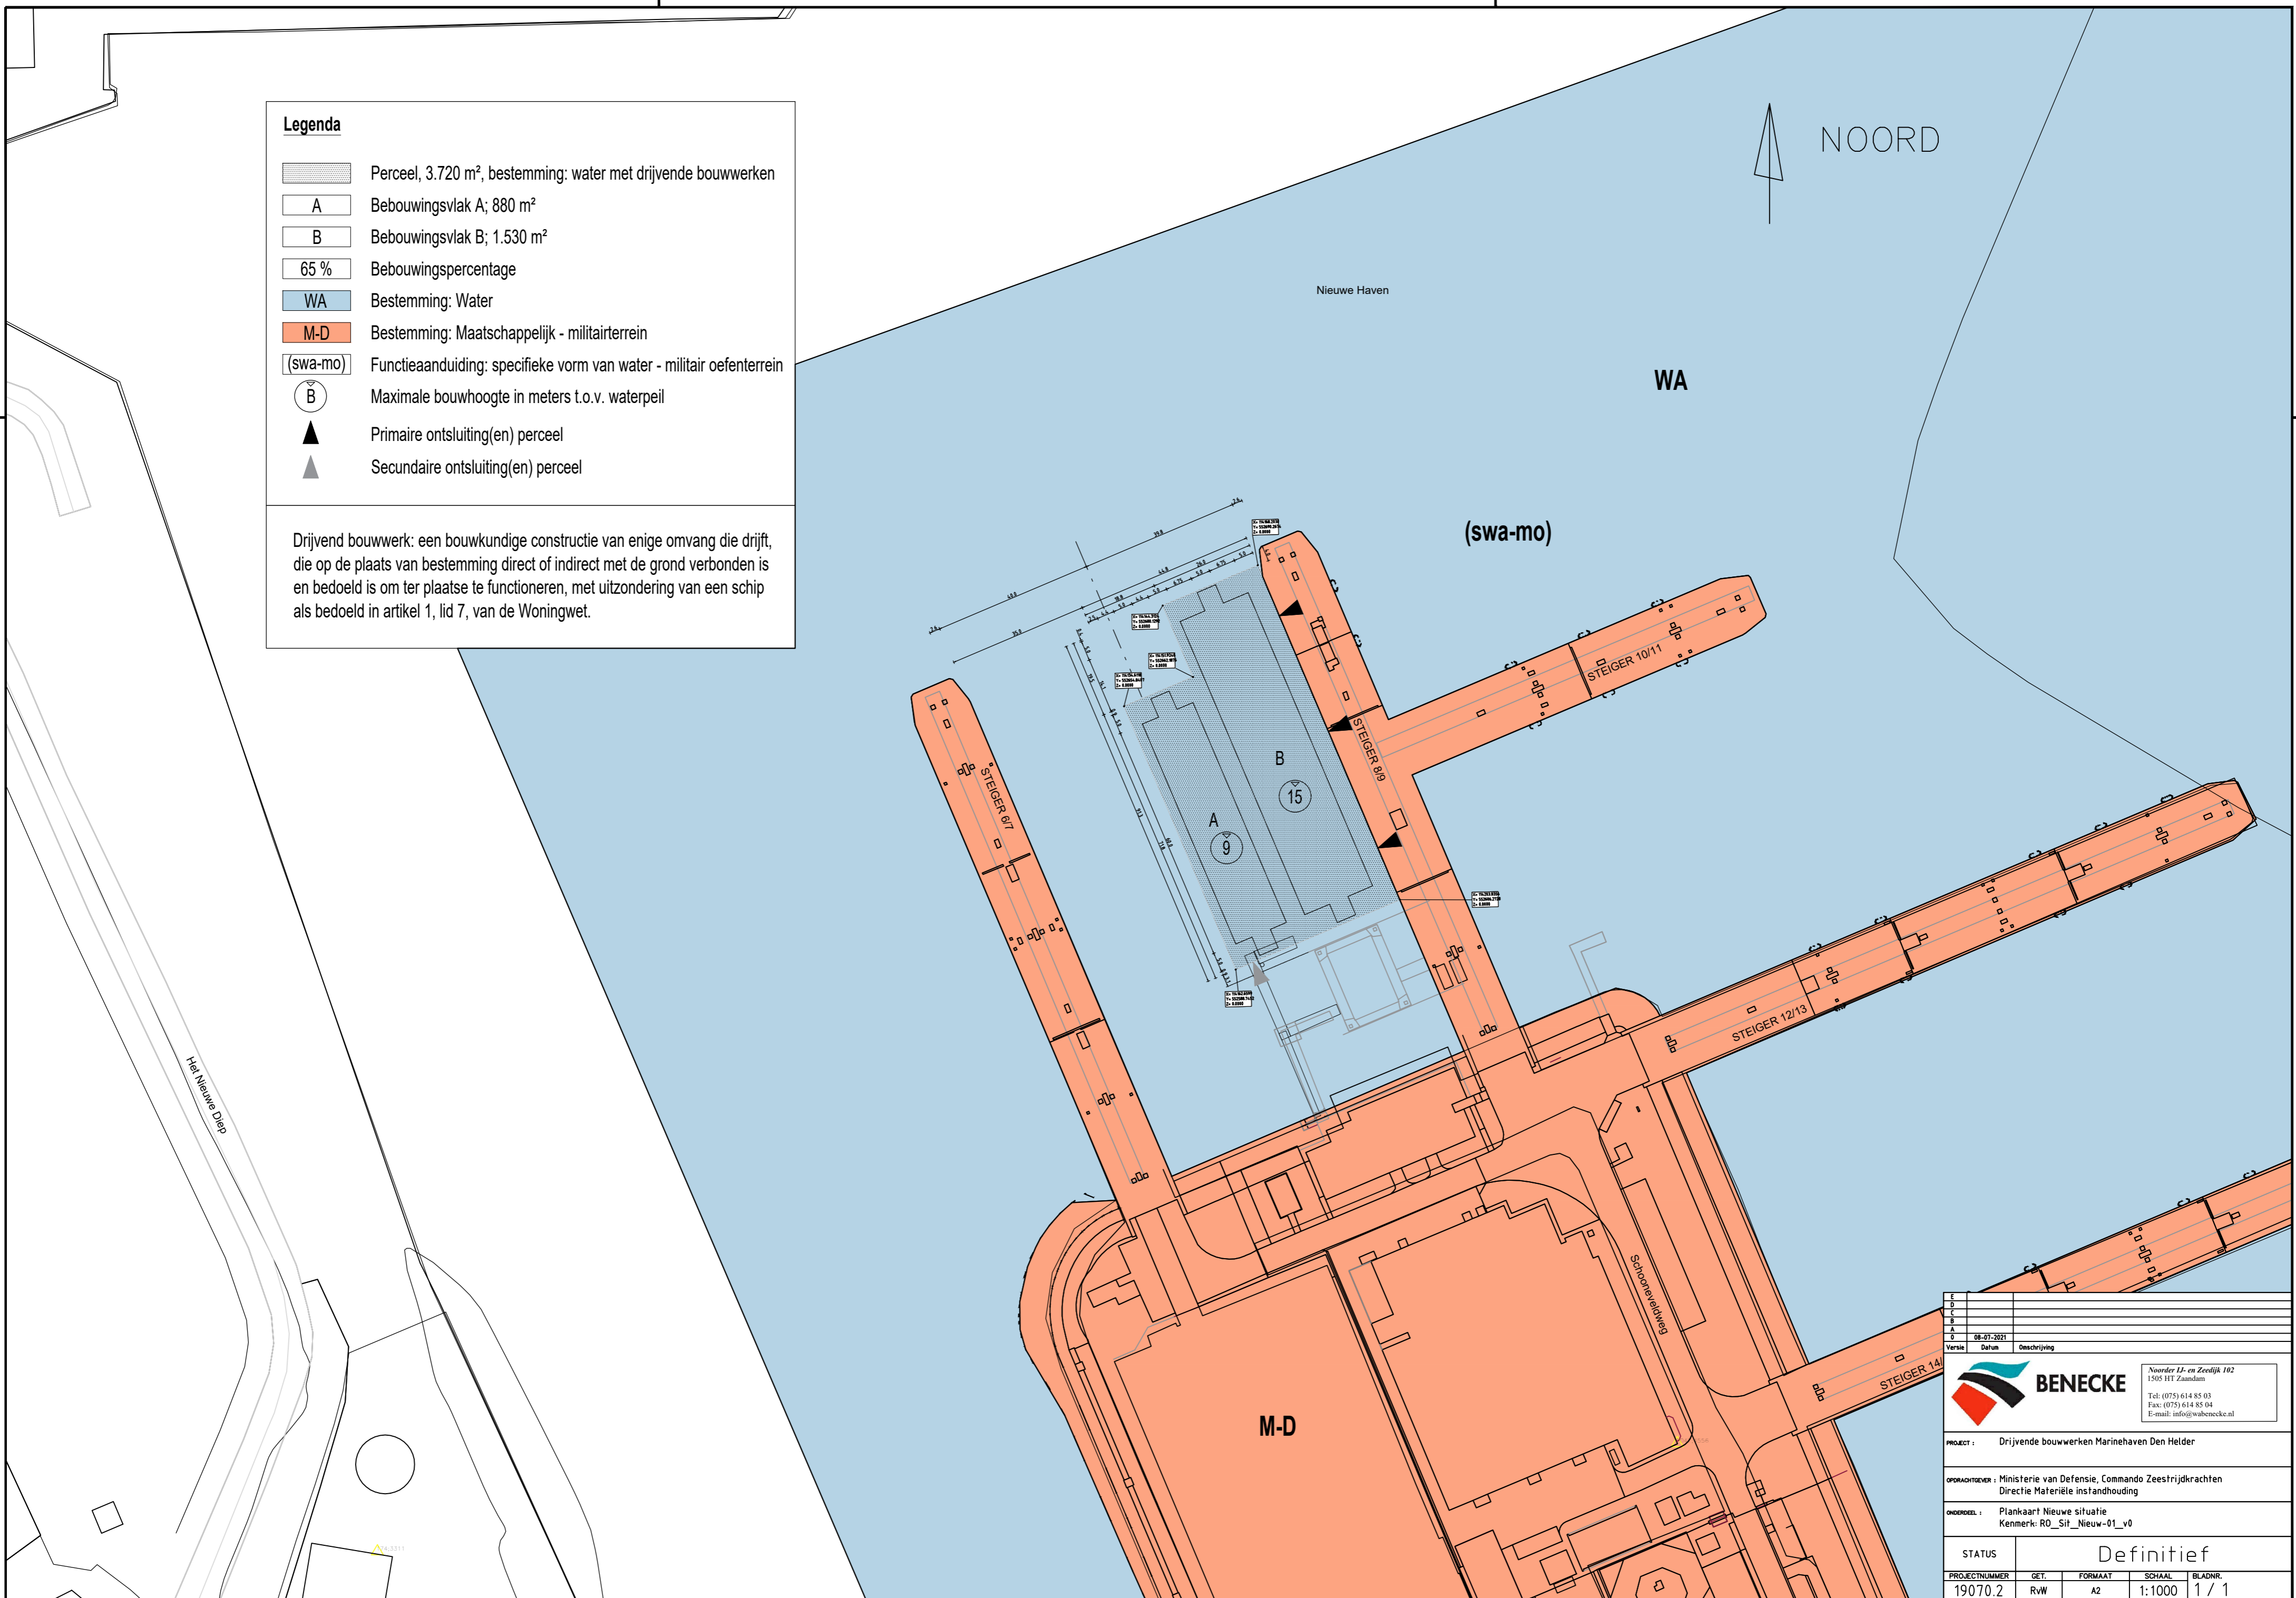


Legenda

-  Perceel, 3.720 m², bestemming: water met drijvende bouwwerken
-  Bebouwingsvlak A; 880 m²
-  Bebouwingsvlak B; 1.530 m²
-  Bebouwingspercentage
-  Bestemming: Water
-  Bestemming: Maatschappelijk - militairterrein
-  Functieaanduiding: specifieke vorm van water - militair oefenterrein
-  Maximale bouwhoogte in meters t.o.v. waterpeil
-  Primaire ontsluiting(en) perceel
-  Secundaire ontsluiting(en) perceel

Drijvend bouwwerk: een bouwkundige constructie van enige omvang die drijft, die op de plaats van bestemming direct of indirect met de grond verbonden is en bedoeld is om ter plaatse te functioneren, met uitzondering van een schip als bedoeld in artikel 1, lid 7, van de Woningwet.



E			
D			
C			
B			
A			
0	08-07-2021		
Verie	Datum	Omschrijving	
			
PROJECT : Drijvende bouwwerken Marinehaven Den Helder			
OPDRACHTGEVER : Ministerie van Defensie, Commando Zeesrijdkrachten Directie Materiele instandhouding			
ONDOEL : Plankaart Nieuwe situatie Kenmerk: RO_Sit_Nieuw-01_v0			
STATUS		Definitief	
PROJECTNUMMER	GET.	FORMAAT	SCHAAL
19070.2	RW	A2	1:1000
			BLADNR.
			1 / 1

© Copyright Benecke. Alle rechten voorbehouden. Tenzij anders vermeld berusten alle rechten op informatie (tekst, beeld, etc.) die u op deze tekening aantreft bij Benecke of zijn gelicentieerd aan Benecke.