

PROJECT 25275

**VERKENNEND BODEMONDERZOEK
MIDDENVLIET 19 TE JULIANADORP**

Vestiging Kamerik
Nijverheidsweg 7
3471 GZ Kamerik
t 0348 402103

Vestiging Heerhugowaard
Galileistraat 69
1704 SE Heerhugowaard
t 072 5729457

Vestiging Steenwijk
Oevers 16
8331 VC Steenwijk
t 0521 521924

www.grondslag.nl



<i>Titel</i>	Verkennd bodemonderzoek Middenvliet 19 te Julianadorp
<i>Projectleider</i>	Dhr. ing. R.J. Kruk
<i>Adviseur</i>	Dhr. J.N.L. den Otter, BSc
<i>Datum rapport</i>	5 april 2017
 <i>Opdrachtgever</i>	 Hulsebosch Bloembollen BV Middenvliet 19 1787 PN Julianadorp
<i>Contactpersoon</i>	Dhr. R. Hulsebosch



Het bodemonderzoek is uitgevoerd conform de richtlijnen die zijn opgesteld in de BRL SIKB 2000. Grondslag is door KIWA gecertificeerd voor het verrichten van "Veldwerk bij milieuhygiënisch bodemonderzoek" conform deze BRL. Grondslag BV is als opdrachtnemer onafhankelijk van de opdrachtgever. Tussen beide bestaat geen relatie als bedoeld in paragraaf 3.1.7 van de BRL SIKB 2000.

INHOUDSOPGAVE

1	INLEIDING EN DOEL	1
2	TERREINGEGEVENS	1
2.1	Afbakening onderzoekslocatie	1
2.2	Huidige situatie	1
2.3	Historie tot op heden	1
2.4	Toekomstige situatie	2
2.5	Bodemopbouw en geohydrologie	2
2.6	Hypothese en onderzoeksopzet	3
3	VELDWERK	3
3.1	Uitvoering	3
3.2	Resultaten	3
3.2.1	Grond	3
3.2.2	Grondwater	4
4	CHEMISCHE ANALYSES	4
4.1	Toetsingskader	4
4.2	Analyses grond	5
4.3	Analyses grondwater	5
5	CONCLUSIES EN AANBEVELINGEN	6

BIJLAGEN

BIJLAGE I	: Kaartmateriaal
BIJLAGE II	: Boorbeschrijvingen
BIJLAGE III	: Toetsingstabellen
BIJLAGE IV	: Analysecertificaten
BIJLAGE V	: Verklarende woordenlijst

1 INLEIDING EN DOEL

Door Hulsebosch Bloembollen BV is aan Grondslag opdracht verleend voor het uitvoeren van een verkennend bodemonderzoek op het perceel Middenvliet 19.

De aanleiding voor het bodemonderzoek wordt gevormd door de voorgenomen aanvraag van een omgevingsvergunning (bouw). Men is voornemens om op de locatie een nieuwe loods te realiseren.

Het doel van het onderzoek is het vastleggen van de milieuhygiënische bodemkwaliteit en het beoordelen of de bodem geschikt is voor de beoogde bestemming ter plaatse van de toekomstige loods.

Het bodemonderzoek is verricht volgens de richtlijnen uit de NEN 5740 (strategie voor het uitvoeren van verkennend bodemonderzoek) en de onderliggende norm NEN 5725 (Strategie voor het uitvoeren van vooronderzoek bij verkennend en nader onderzoek).

2 TERREINGEGEVENS

Voorafgaand aan het bodemonderzoek is er een vooronderzoek conform de NEN 5725 verricht, waarbij het niveau van een ‘standaard vooronderzoek’ is gehanteerd. De resultaten van het vooronderzoek zijn verwerkt in dit hoofdstuk. Het vooronderzoek richt zich tevens op de direct aangrenzende percelen.

2.1 Afbakening onderzoekslocatie

Het perceel Middenvliet 19 is kadastraal bekend als gemeente Den Helder, sectie C, nummer 12908. De onderzoekslocatie betreft de te bebouwen locatie en omliggende strook grond en heeft een oppervlakte van circa 5.000 m². De begrenzing van de onderzoekslocatie is weergegeven op de tekening in bijlage I.

2.2 Huidige situatie

De locatie is momenteel in gebruik als landbouwgrond voor het kweken van bloembollen en is derhalve geheel onverhard. De regionale ligging van de locatie is weergegeven in bijlage I.

2.3 Historie tot op heden

Voor het historisch onderzoek zijn de volgende bronnen geraadpleegd:

- opdrachtgever
 - Regionale Uitvoeringsdienst Noord-Holland Noord (RUD NHN, *P. Mulder, d.d. 6 maart 2017*)
 - Bodemloket RUD NHN
 - oud kaartmateriaal (www.topotijdreis.nl)
 - www.bodemloket.nl
 - Eigen archief
 - Bodemkwaliteitskaart gemeente Den Helder, *CSO, project 11K098, mei 2012*
-

Op basis van oud kaartmateriaal zijn er geen sloten gedempt op de locatie. Op de locatie worden al geruime tijd bloembollen verbouwd.

Naar informatie van het bodemloket van de Regionale Uitvoeringsdienst Noord-Holland Noord is de locatie al eerder verkennend onderzocht (*door HB Adviesbureau, project 4137-A1, d.d. 20-3-2003*). Met dit onderzoek zijn maximaal lichte verhogingen aangetoond in het grondwater. In de grond zijn geen verhogingen gemeten.

In 2016 is voor een gebied aan de overkant van de weg de nulsituatie vastgelegd in verband met het inrichten van de locatie als depotterrein (*Grondslag BV, project 25275, d.d. 13 juli 2016*). Hierbij zijn lichte verhogingen aan minerale olie met een natuurlijke herkomst in de boven- en ondergrond aangetoond. Tevens is er een sterke verhoging aan het bestrijdingsmiddel carbofuran aangetoond in de bovengrond. Verscheidene andere bestrijdingsmiddelen zijn in de boven- en grond evenals in het grondwater als licht verhoogd aangetoond.

De locatie bevindt zich in de zone ‘landelijk gebied’ van de bodemkwaliteitskaart van Den Helder. In de bovengrond van deze zone overschrijdt de 95-percentiel waarde voor kwik en PAK de achtergrondwaarde. In de ondergrond zijn geen verhogingen aanwezig.

Zover bekend is er niet structureel afval gestort of verbrand en is het maaiveld niet opgehoogd. Voor zover bekend zijn er geen (grote) obstakels, zijnde puin, funderingsresten, slakken, sintels en/of asfalt in de bodem aanwezig. De locatie is onverdacht ten aanzien van asbest.

Voor zover bekend hebben zich op of in de directe omgeving van de onderzoekslocatie geen calamiteiten voorgedaan, waardoor mogelijk bodemverontreiniging zou kunnen zijn ontstaan.

2.4 Toekomstige situatie

Op de locatie wordt een bedrijfsloods gerealiseerd. De bestemming wordt ‘bedrijfsmatig’.

2.5 Bodemopbouw en geohydrologie

Op grond van kaartmateriaal en gegevens van de Rijksgeologische Dienst (RGD) en de voormalige Stichting voor Bodemkartering (STIBOKA) kan de volgende bodemopbouw worden verwacht. De Pleistocene ondergrond, afgezet tijdens de laatste ijstijd, bevindt zich op een diepte tussen de 10 en 20 m -NAP. Deze goed doorlatende zandlagen worden beschouwd als het 1e watervoerende pakket. Gedurende verschillende overstromingsfasen zijn in het Holocene, vanaf circa 10.000 jaar geleden, door de zee op de Pleistocene ondergrond mariene sedimenten afgezet en is plaatselijk veenvorming opgetreden. Deze holocene afzettingen vormen de slecht tot matig doorlatende deklaag. De locatie is gelegen in een voormalige waddenlandschap met geulen, kreken en kwelders. In de geulen en kreken is vooral zand afgezet, terwijl op de kwelders kleien sedimenteerden. De locatie ligt op een vlakte van getijafzettingen (kwelders) die voornamelijk bestaan uit zeeklei. Plaatselijk kunnen hierop veenresten voorkomen.

Regionale grondwaterstroming

Het freatisch grondwater bevindt zich op circa 1,0 m-mv. Dit betreft het ondiepe grondwater dat onder invloed van neerslag staat. De grondwaterstroming is vermoedelijk in oostelijk richting (Wieringermeerpolder).

2.6 Hypothese en onderzoeksopzet

Ter plaatse van de onderzoekslocatie kunnen in verband met de bollenteelt verhogingen worden verwacht aan bestrijdingsmiddelen in de bovengrond. Voor het overige worden geen verontreinigingen verwacht boven de lokale achtergrondwaarden als opgenomen in de bodemkwaliteitskaart. De locatie wordt aangemerkt als onverdacht. Het onderzoek volgt de "Onderzoeksstrategie voor een onverdachte niet-lijnvormige locatie (ONV-NL)" van de NEN 5740. De monsters van de bovengrond worden aanvullend geanalyseerd op OCB (organochloorbestrijdingsmiddelen).

De opzet is vooraf besproken met, en goedgekeurd door dhr. P. Mulder van de RUD NHN.

Opgemerkt dient te worden dat een verkennend bodemonderzoek volgens een steekproefsgewijze opzet wordt uitgevoerd. Tevens dient het bodemonderzoek beschouwd te worden als een tijdelijk vastgestelde status van de bodemkwaliteit ter plaatse. Derhalve kan in bepaalde situaties (bijvoorbeeld bij een toekomstige bestemmingswijziging of aanvraag van een omgevingsvergunning) de geldigheidsduur van het onderzoek beperkt zijn.

3 VELDWERK

3.1 Uitvoering

Het verrichten van de boringen en het plaatsen van de peilbuis heeft plaatsgevonden op 21 maart 2017 onder leiding van dhr. P. Hegeman. Het grondwater is op 28 maart 2017 bemonsterd door dhr. R.B. Hager.

In totaal zijn ter plaatse van de onderzoekslocatie zestien boringen verricht (nrs. 101 t/m 116). De boringen zijn verspreid over de onderzoekslocatie verricht. Boring 108 is voorzien van een peilbuis in verband met de centrale ligging op het perceel. De ligging van de boringen en de peilbuis is weergegeven in bijlage I.

Alle boringen zijn uitgevoerd tot een minimale diepte van 0,5 m-mv. De boringen 102, 112 en 115 zijn verricht tot een diepte van 1,2 m-mv. Boring 108 is doorgezet tot 2,2 m-mv.

3.2 Resultaten

3.2.1 Grond

Bodemopbouw

Vanaf het maaiveld tot een boordiepte van 2,2 m-mv bestaat de bodem uit zand. De boorprofielen zijn weergegeven in bijlage II.

Zintuiglijke waarnemingen

In de bovengrond zijn ter plaatse van boring 03 zijn sporen plastic aangetroffen. Voor het overige is geen bodemvreemde bijmenging waargenomen. Er is visueel geen asbestverdacht materiaal in of op de bodem aangetroffen.

3.2.2 Grondwater

In onderstaande tabel zijn de gegevens vermeld die zijn verzameld tijdens de monsternamen van het grondwater.

Tabel 3.1: Veldwerkgegevens grondwater

peilbuis	filterstelling (m-mv)	grondwaterstand (m-mv)	pH	EC (mS/cm)	Troebelheid (NTU)
108	1,20 – 2,20	0,72	7,4	3,28	203

4 CHEMISCHE ANALYSES

De analyses en bewerkingen zijn uitgevoerd door een RvA-geaccrediteerd laboratorium.

4.1 Toetsingskader

De analyseresultaten zijn getoetst aan de normwaarden uit de ‘Circulaire Bodemsanering per 1 juli 2013’ en Bijlage B van de ‘Regeling Bodemkwaliteit’. Hierin zijn de achtergrondwaarden (grond), streefwaarden (grondwater) en interventiewaarden (grond en grondwater) gedefinieerd. De tussenwaarde is het rekenkundig gemiddelde van de achtergrond-/streefwaarde en de interventiewaarde. Overschrijdingen van de normen kunnen worden geïnterpreteerd als een:

lichte verhoging: gehalte > achtergrondwaarde (grond) of streefwaarde (grondwater)
matige verhoging: gehalte > T-waarde (tussenwaarde)
sterke verhoging: gehalte > interventiewaarde

De meetwaarden worden gecorrigeerd naar een standaard bodemtype met 25% lutum en 10% organische stof. Deze gestandaardiseerde meetwaarden worden berekend en getoetst via de landelijke toetsingsmodule BoToVa (*Bodem Toets- en Validatieservice*). De toetsing is opgenomen in bijlage III.

De normen geldend voor grond voor barium zijn ingetrokken. Gebleken is dat de interventiewaarde voor barium lager was dan het gehalte dat van nature in de bodem voorkomt. Alleen als verhoogde bariumgehalten het gevolg zijn van een antropogene bron (menselijk handelen), kan het bevoegd gezag dit gehalte beoordelen aan de voormalige normen. Het gehalte barium moet wel gemeten blijven worden.

Conform de Wet Bodembescherming (Wbb) is de ernst van de verontreiniging gerelateerd aan een omvangscriterium. Om van een ‘geval van ernstige bodemverontreiniging’ te spreken, dient voor tenminste één stof de gemiddelde concentratie van minimaal 25 m³ grond of 100 m³ bodemvolume grondwater de interventiewaarde te worden overschreden.

Voor een geval van ernstige bodemverontreiniging dat is ontstaan vóór 1987 geldt formeel een saneringsplicht. In de praktijk wordt een sanering alleen verplicht gesteld indien sprake is van actuele risico's, of indien dat bij een functiewijziging (bijvoorbeeld bouw) noodzakelijk is. Bij ongewijzigd gebruik en de afwezigheid van risico's wordt bij een historische verontreiniging geen termijn aan de saneringsverplichting opgelegd.

Indien de verontreiniging geheel of grotendeels na 1 januari 1987 is ontstaan, is sprake van een 'nieuw geval van bodemverontreiniging'. Vanuit de zorgplicht in de Wet bodembescherming dient een nieuw geval van bodemverontreiniging, ongeacht de mate en omvang van de verontreiniging, in beginsel terstond te worden verwijderd.

4.2 Analyses grond

De analyseresultaten zijn weergegeven in tabel 4.1. De analysecertificaten zijn opgenomen in bijlage IV, de toetsing aan de normwaarden in bijlage III.

Tabel 4.1: Overschrijdingstabel grond

Ref	Boringen met diepte (m-mv)	Waarnemingen	Analyse-parameters	Overschrijding		
				>AW	>T	>I
BG01	101 (0,00-0,45) 103 (0,00-0,50) 104 (0,00-0,50) 106 (0,00-0,50) 107 (0,00-0,40)	Plastic+	NEN-g + OCB	-	-	-
BG02	109 (0,00-0,50) 111 (0,00-0,45) 113 (0,00-0,50) 114 (0,00-0,50) 116 (0,00-0,50)		NEN-g + OCB	Hg, olie, PAK, PCB, hexachloorbenzenen, som drins	-	-
OG01	105 (0,50-0,70) 108 (0,50-0,70) 112 (0,50-0,70) 115 (0,50-0,70)		NEN-g	-	-	-
OG02	105 (0,70-1,20) 108 (1,20-1,70) 112 (0,70-1,20) 115 (0,70-1,20)		NEN-g	-	-	-

ref : referentie op analysecertificaat

waarneming : + (sporen/zwak), ++ (matig), +++ (sterk), ++++ (uiterst)

Ba® : de normen voor barium zijn buiten werking gesteld, toetsing vindt plaats aan de vml. normen (AW=190, T=555, I=920)

Mengmonsters van de boven- en ondergrond zijn geanalyseerd op het standaard NEN-pakket. Door middel van dit analysepakket wordt een breed beeld verkregen van de kwaliteit van de grond. Aanvullend hierop zijn de mengmonsters van de bovengrond geanalyseerd op organochloorbestrijdingsmiddelen (OCB).

In het mengmonster van de bovengrond BG02 zijn de gehalten kwik, minerale olie, PAK, PCB, hexachloorbenzenen en som drins licht verhoogd. Uit het oliechromatogram kan worden afgeleid dat de verhoging aan minerale olie wordt veroorzaakt door de aanwezigheid van PAK-verbindingen.

In de overige mengmonsters zijn geen verhogingen aangetoond.

4.3 Analyses grondwater

De analyseresultaten van het grondwater zijn weergegeven in tabel 4.2. De analysecertificaten zijn opgenomen in bijlage IV, de toetsing aan de normwaarden in bijlage III.

Tabel 4.2: Overschrijdingstabel grondwater

Peilbuis	Filtertraject (m-mv)	Analyse-parameters	Overschrijding		
			>S	>T	>I
108	1,20 – 2,20	NEN-gw	-	-	-

Het grondwater is geanalyseerd op het standaard NEN-pakket. Op deze wijze wordt een breed beeld verkregen van de grondwaterkwaliteit.

In het grondwater zijn geen verhogingen gemeten.

5 CONCLUSIES EN AANBEVELINGEN

De milieuhygiënische kwaliteit van de bodem ter plaatse van de onderzoekslocatie Middenvliet 19 te Juliandorp is vastgelegd.

De gestelde hypothese, dat ter plaatse van de onderzoekslocatie in verband met de bollenteelt verhogingen kunnen worden verwacht aan bestrijdingsmiddelen in de bovengrond, is bevestigd. In de bovengrond zijn lichte verhogingen gemeten aan hexachloorbenzeen en som drins.


De gestelde hypothese, dat voor het overige geen verontreinigingen boven de lokale achtergrondwaarden als opgenomen in de bodemkwaliteitskaart worden verwacht, is niet bevestigd. Er zijn lichte verhogingen aan kwik, minerale olie, PAK en PCB aangetoond in de bovengrond. In het grondwater zijn geen verhogingen geconstateerd.

De lichte verhogingen vormen echter geen aanleiding tot het uitvoeren van een nader bodemonderzoek.


De onderzoeksresultaten vormen ons inziens geen belemmeringen voor de beoogde bedrijfsmatige bestemming en vormen ons inziens geen belemmeringen voor de afgifte van een omgevingsvergunning. De afgifte van de omgevingsvergunning blijft echter een beleidsmatige afweging van de gemeente zelf.

Aanbevolen wordt om de grond die tijdens de werkzaamheden vrijkomt te hergebruiken binnen de perceelsgrenzen. Indien dit niet mogelijk is kan de grond op basis van dit rapport worden afgevoerd naar een grondbank of -depot. Als de grond wordt afgevoerd voor hergebruik elders, is (normaliter) eerst een keuring nodig conform het Besluit Bodemkwaliteit. Met name bij grotere partijen grond is dit laatste voordeliger dan afvoeren naar een grondbank of -depot. Indien de gemeente beschikt over een bodemkwaliteitskaart, is in sommige gevallen hergebruik mogelijk zonder aanvullend onderzoek.

BIJLAGE I

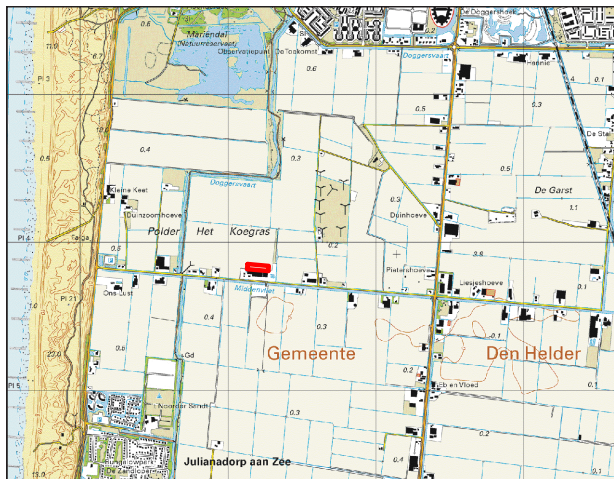

Overzichtskartaal

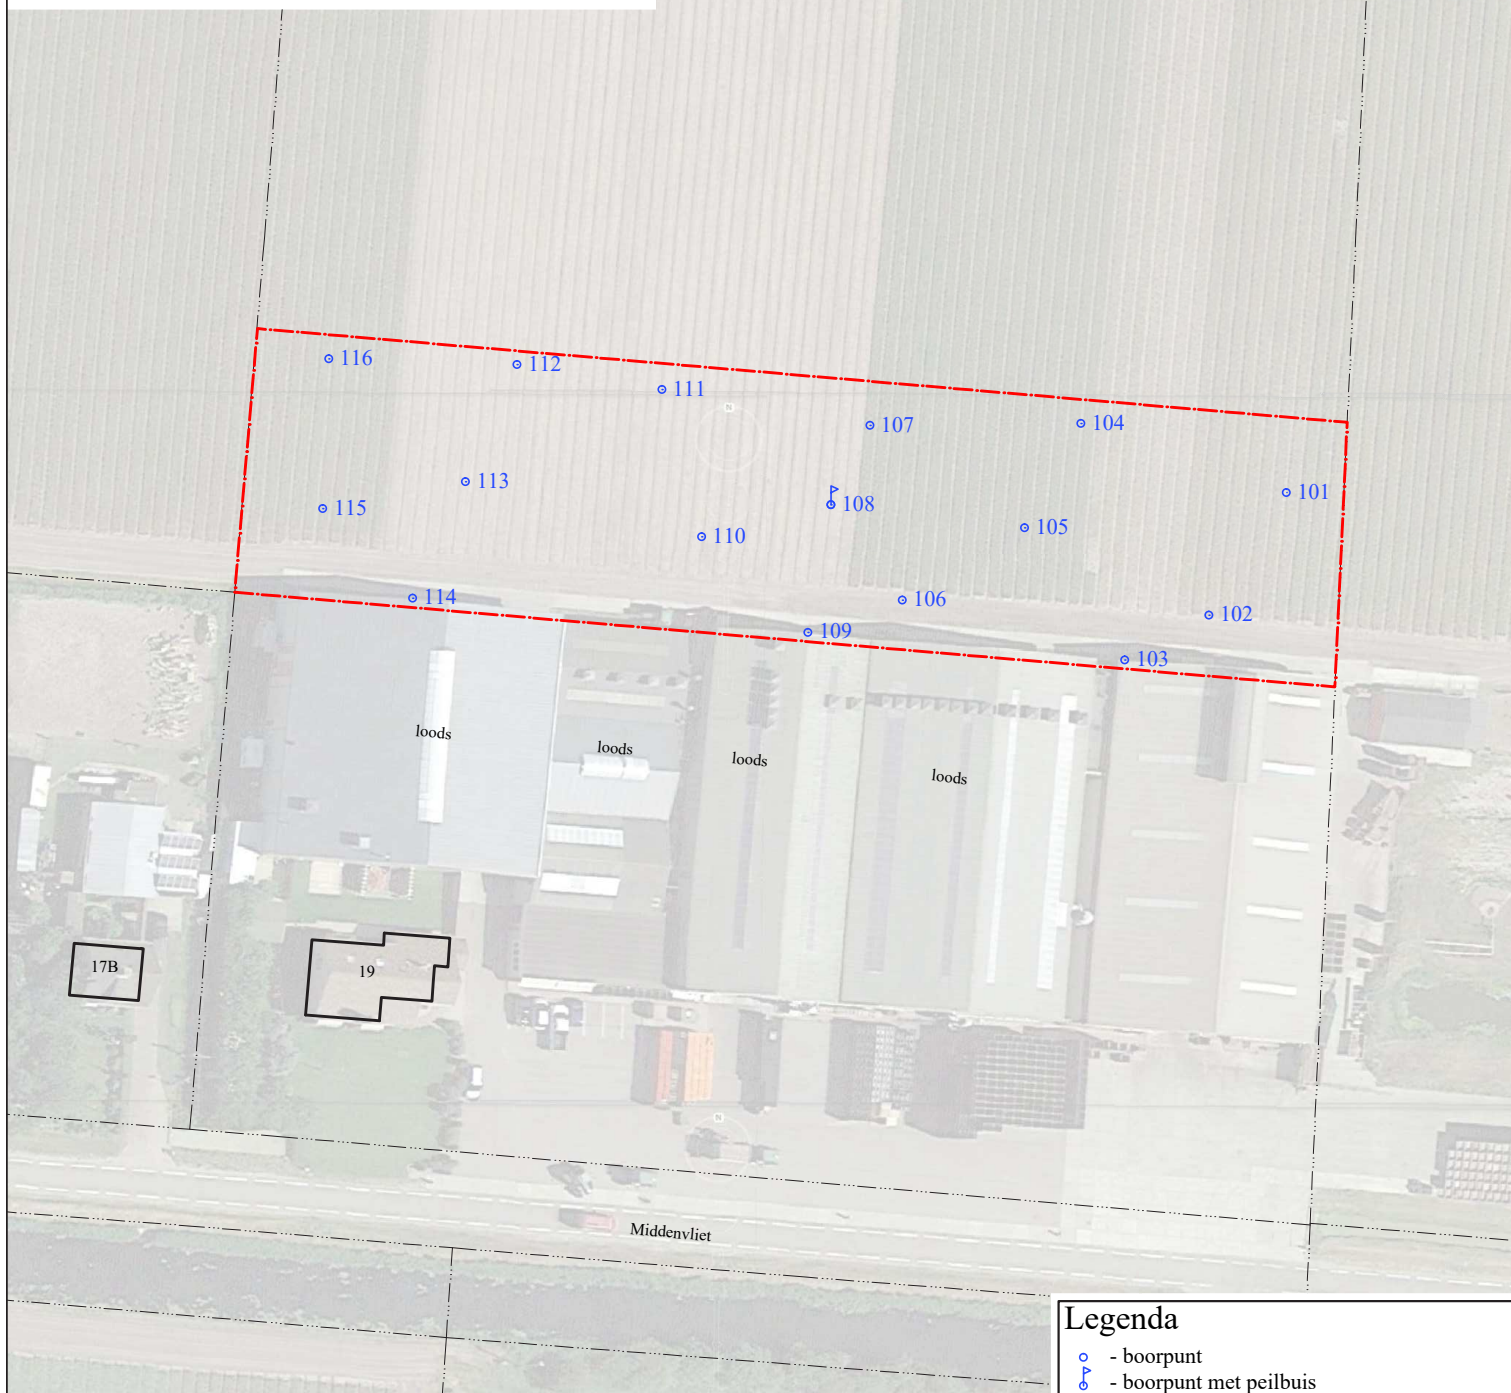

BOORPUNTENKAART

grondslag
bedomkwalliteitsbureau

Kamerik
Nijverheidsweg 7, 3471 GZ
Tel: 0348-402103
Fax: 0348-402703

Heerhugowaard
Galileistraat 69, 1704 SE
Tel: 072-5729457
Fax: 072-5721744

Steenwijk
Oevers 16, 8331 VC
Tel: 0521-521924
Fax: 0521-521928

Opdrachtgever: Hulsebosch Bloembollen

Project:
Middenvliet 19 te Den Helder

Project nummer: 25275, J.O.

Legenda

- - boorpunt
- ⊕ - boorpunt met peilbuis
- - onderzoekslocatie
- - perceelsgrens

0 10 20 30 40 m

Schaal: 1:1000

Formaat: A4

Bestandsnaam: 25275tek.dwg


Getekend: B.V.

Datum : 29-03-2017


BIJLAGE II

Legenda (conform NEN 5104)


grind

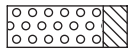


Grind, siltig

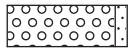


Grind, zwak zandig

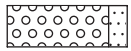

Grind, matig zandig

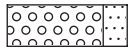


Grind, sterk zandig

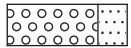


Grind, uiterst zandig


zand

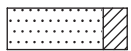


Zand, kleiig

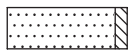


Zand, zwak siltig

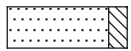

Zand, matig siltig

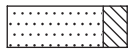

Zand, sterk siltig

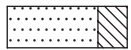

Zand, uiterst siltig

veen



Veen, mineraalarm




Veen, zwak kleiig



Veen, sterk kleiig



Veen, zwak zandig

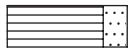


Veen, sterk zandig


klei




Klei, zwak siltig

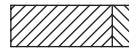


Klei, matig siltig

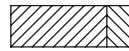


Klei, sterk siltig

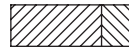

Klei, uiterst siltig

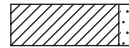

Klei, zwak zandig

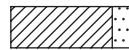


Klei, matig zandig



Klei, sterk zandig

leem

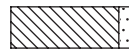

Leem, zwak zandig




Leem, sterk zandig

overige toevoegingen




zwak humeus

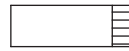


matig humeus



sterk humeus

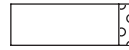

zwak grindig

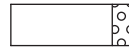

matig grindig



sterk grindig

geur

- geen geur
- zwakke geur
- matige geur
- sterke geur
- uiterste geur

olie

- geen olie-water reactie
- zwakke olie-water reactie
- matige olie-water reactie
- sterke olie-water reactie
- uiterste olie-water reactie

p.i.d.-waarde

- >0
- >1
- >10
- >100
- >1000
- >10000

monsters


- geroerd monster
- ongeroerd monster

overig

- bijzonder bestanddeel
- Gemiddeld hoogste grondwaterstand
- grondwaterstand
- Gemiddeld laagste grondwaterstand




slib

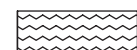


water

peilbuis

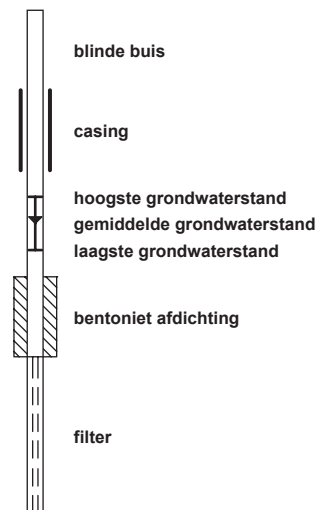


Boring: 101

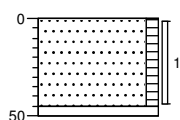


0	braak
	Zand, zeer fijn, zwak humeus, bruin
45	
50	Zand, zeer fijn, beige

Boring: 102

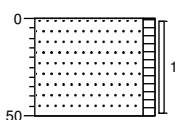


0	braak
	Zand, zeer fijn, zwak humeus, bruin
50	

Boring: 103

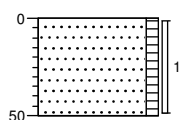


0	gras
	Zand, zeer fijn, zwak humeus, sporen plastic, bruin
50	

Boring: 104

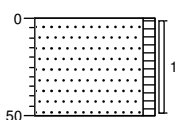


0	braak
	Zand, zeer fijn, zwak humeus, bruin
50	

Boring: 105

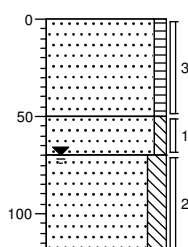


0	braak
	Zand, zeer fijn, zwak humeus, bruin
50	
70	Zand, zeer fijn, zwak siltig, beige
	Zand, zeer fijn, matig siltig, grijs
120	

Boring: 106

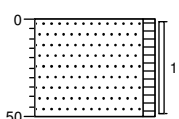


0	braak
	Zand, zeer fijn, zwak humeus, bruin
50	

Boring: 107

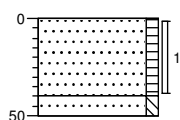


0	braak
	Zand, zeer fijn, zwak humeus, bruin
40	
50	Zand, zeer fijn, zwak siltig, beige

Boring: 108

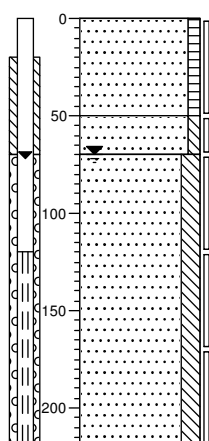


0	braak
	Zand, zeer fijn, zwak humeus, bruin
50	
70	Zand, zeer fijn, zwak siltig, beige
	Zand, zeer fijn, matig siltig, grijs

Boring: 109

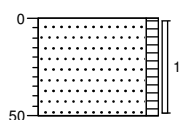


0	gras
	Zand, zeer fijn, zwak humeus, bruin
50	

Boring: 110

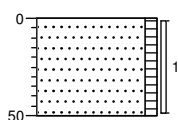


0	braak
	Zand, zeer fijn, zwak humeus, bruin
50	

Boring: 111

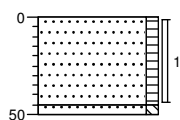


0	braak
	Zand, zeer fijn, zwak humeus, bruin
45	
50	Zand, zeer fijn, zwak siltig, beige

Boring: 112

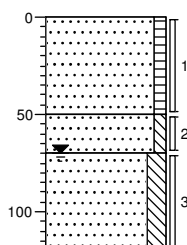

0	braak
	Zand, zeer fijn, zwak humeus, bruin
50	
70	Zand, zeer fijn, zwak siltig, zwak roesthoudend, beige
	Zand, zeer fijn, matig siltig, grijs


Boring: 113

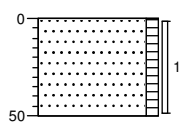

0 braak
Zand, zeer fijn, zwak humeus, bruin

50


Boring: 114

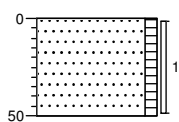

0 gras
Zand, zeer fijn, zwak humeus, bruin

50

Boring: 115

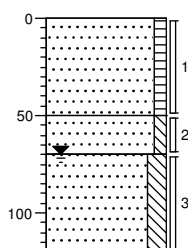


0 braak
Zand, zeer fijn, zwak humeus, bruin

50

70 Zand, zeer fijn, zwak siltig, sporen roest, beige

120 Zand, zeer fijn, matig siltig, grijs

Boring: 116

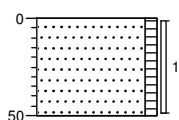

0 braak
Zand, zeer fijn, zwak humeus, bruin

50

BIJLAGE III

Project	25275-middenvliet						
Certificaten	655018						
Toetsing	T.12 - Beoordeling kwaliteit van grond volgens Wbb						
Toetsversie	BoToVa 3.0.0			Toetsdatum: 29 maart 2017 08:28			

Monsterreferentie	1276428						
Monsteromschrijving	BG01 101 (0-45) 103 (0-50) 104 (0-50) 106 (0-50) 107 (0-40)						
Analyse	Eenheid	Analyseseres.	Gestand.Res.	Toetsoordeel	AW	T	I

Lutum/Humus

Organische stof	% (m/m ds)	1.7	10	
Lutum	% (m/m ds)	1.0	25	

Droogrest

droge stof	%	85.7	85.7	@
------------	---	------	-------------	---

Metalen ICP-AES

barium (Ba)	mg/kg ds	< 20	< 54	@			
cadmium (Cd)	mg/kg ds	< 0.2	< 0.24	-	0.6	6.8	13
kobalt (Co)	mg/kg ds	< 3	< 7.4	-	15	102.5	190
koper (Cu)	mg/kg ds	< 5	< 7.2	-	40	115	190
kwik (Hg) FIAS/Fims	mg/kg ds	0.08	0.11	-	0.15	18.075	36
lood (Pb)	mg/kg ds	< 10	< 11	-	50	290	530
molybdeen (Mo)	mg/kg ds	< 1.5	< 1.0	-	1.5	95.75	190
nikkel (Ni)	mg/kg ds	< 4	< 8	-	35	67.5	100
zink (Zn)	mg/kg ds	< 20	< 33	-	140	430	720

Minerale olie

minerale olie (florisil clean-up)	mg/kg ds	< 35	< 120	-	190	2595	5000
-----------------------------------	----------	------	-----------------	---	-----	------	------

Sommaties

som PAK (10)	mg/kg ds	0.35	< 0.35	-	1.5	20.75	40
--------------	----------	------	------------------	---	-----	-------	----

Sommaties

som PCBs (7)	mg/kg ds	0.005	< 0.024	-	0.02	0.51	1
--------------	----------	-------	-------------------	---	------	------	---

Organochloorbestrijdingsmiddelen

heptachloor	mg/kg ds	< 0.001	< 0.0035	-	0.0007	2.00035	4
alfa-endosulfan	mg/kg ds	< 0.001	< 0.0035	-	0.0009	2.00045	4
alfa - HCH	mg/kg ds	< 0.001	< 0.0035	-	0.001	8.5005	17
beta - HCH	mg/kg ds	< 0.001	< 0.0035	-	0.002	0.801	1.6
gamma - HCH (lindaan)	mg/kg ds	< 0.001	< 0.0035	-	0.003	0.6015	1.2
delta - HCH	mg/kg ds	< 0.001	< 0.0035	@			
hexachloorbenzeen	mg/kg ds	< 0.001	< 0.0035	-	0.0085	1.00425	2
endosulfansulfaat	mg/kg ds	< 0.002	< 0.0070	@			
hexachloorbutadien	mg/kg ds	< 0.001	< 0.0035	-	0.003		

Sommaties

som DDD	mg/kg ds	0.001	< 0.0070	-	0.02	17.01	34
som DDE	mg/kg ds	0.001	< 0.0070	-	0.1	1.2	2.3
som DDT	mg/kg ds	0.001	< 0.0070	-	0.2	0.95	1.7
som drins (3)	mg/kg ds	0.002	< 0.010	-	0.015	2.0075	4
som c/t heptachloorepoxide	mg/kg ds	0.001	< 0.0070	-	0.002	2.001	4
som chloordaan	mg/kg ds	0.001	< 0.0070	-	0.002	2.001	4
som OCBs (landbodem)	mg/kg ds	0.015	< 0.074	-	0.4		

Monsterreferentie	1276429						
Monsteromschrijving	BG02 109 (0-50) 111 (0-45) 113 (0-50) 114 (0-50) 116 (0-50)						
Analyse	Eenheid	Analyseseres.	Gestand.Res.	Toetsoordeel	AW	T	I

Lutum/Humus

Organische stof	% (m/m ds)	1.9	10	
Lutum	% (m/m ds)	1.3	25	

Droogrest

droge stof	%	85.7	85.7	@
------------	---	------	-------------	---

Metalen ICP-AES

barium (Ba)	mg/kg ds	20	78	@			
cadmium (Cd)	mg/kg ds	< 0.2	< 0.24	-	0.6	6.8	13
kobalt (Co)	mg/kg ds	< 3	< 7.4	-	15	102.5	190
koper (Cu)	mg/kg ds	6.6	14	-	40	115	190
kwik (Hg) FIAS/Fims	mg/kg ds	0.18	0.26	1.7 AW	0.15	18.075	36
lood (Pb)	mg/kg ds	27	42	-	50	290	530
molybdeen (Mo)	mg/kg ds	< 1.5	< 1.0	-	1.5	95.75	190
nikkel (Ni)	mg/kg ds	< 4	< 8	-	35	67.5	100
zink (Zn)	mg/kg ds	39	93	-	140	430	720

Minerale olie

minerale olie (florisil clean-up)	mg/kg ds	69	340	1.8 AW	190	2595	5000
-----------------------------------	----------	----	------------	--------	-----	------	------

Sommaties

som PAK (10)	mg/kg ds	15	15	10 AW	1.5	20.75	40
--------------	----------	----	-----------	-------	-----	-------	----

Sommaties

som PCBs (7)	mg/kg ds	0.006	0.028	1.4 AW	0.02	0.51	1
--------------	----------	-------	--------------	--------	------	------	---

Organochloorbestrijdingsmiddelen

heptachloor	mg/kg ds	< 0.001	< 0.0035	-	0.0007	2.00035	4
alfa-endosulfan	mg/kg ds	< 0.001	< 0.0035	-	0.0009	2.00045	4
alfa - HCH	mg/kg ds	< 0.001	< 0.0035	-	0.001	8.5005	17
beta - HCH	mg/kg ds	< 0.001	< 0.0035	-	0.002	0.801	1.6
gamma - HCH (lindaan)	mg/kg ds	< 0.001	< 0.0035	-	0.003	0.6015	1.2
delta - HCH	mg/kg ds	< 0.001	< 0.0035	@			
hexachloorbenzeen	mg/kg ds	0.003	0.015	1.8 AW	0.0085	1.00425	2
endosulfansulfaat	mg/kg ds	< 0.002	< 0.0070	@			
hexachloorbutadien	mg/kg ds	< 0.001	< 0.0035	-	0.003		

Sommaties

som DDD	mg/kg ds	0.001	< 0.0070	-	0.02	17.01	34
som DDE	mg/kg ds	0.001	< 0.0070	-	0.1	1.2	2.3
som DDT	mg/kg ds	0.001	< 0.0070	-	0.2	0.95	1.7
som drins (3)	mg/kg ds	0.003	0.017	1.1 AW	0.015	2.0075	4
som c/t heptachloorepoxide	mg/kg ds	0.001	< 0.0070	-	0.002	2.001	4
som chloordaan	mg/kg ds	0.001	< 0.0070	-	0.002	2.001	4
som OCBs (landbodem)	mg/kg ds	0.018	0.092	-	0.4		

Monsterreferentie	1276430						
Monsteromschrijving	OG01 105 (50-70) 108 (50-70) 112 (50-70) 115 (50-70)						
Analyse	Eenheid	Analyseseres.	Gestand.Res.	Toetsoordeel	AW	T	I

Lutum/Humus

Organische stof	% (m/m ds)	0.5	10				
Lutum	% (m/m ds)	1.0	25				

Droogrest

droge stof	%	83.4	83.4	@			
------------	---	------	-------------	---	--	--	--

Metalen ICP-AES

barium (Ba)	mg/kg ds	< 20	< 54	@			
cadmium (Cd)	mg/kg ds	< 0.2	< 0.24	-	0.6	6.8	13
kobalt (Co)	mg/kg ds	< 3	< 7.4	-	15	102.5	190
koper (Cu)	mg/kg ds	< 5	< 7.2	-	40	115	190
kwik (Hg) FIAS/Fims	mg/kg ds	< 0.05	< 0.05	-	0.15	18.075	36
lood (Pb)	mg/kg ds	< 10	< 11	-	50	290	530
molybdeen (Mo)	mg/kg ds	< 1.5	< 1.0	-	1.5	95.75	190
nikkel (Ni)	mg/kg ds	< 4	< 8	-	35	67.5	100
zink (Zn)	mg/kg ds	< 20	< 33	-	140	430	720

Minerale olie

minerale olie (florisil clean-up)	mg/kg ds	< 35	< 120	-	190	2595	5000
-----------------------------------	----------	------	-----------------	---	-----	------	------

Sommaties

som PAK (10)	mg/kg ds	0.35	< 0.35	-	1.5	20.75	40
--------------	----------	------	------------------	---	-----	-------	----

Sommaties

som PCBs (7)	mg/kg ds	0.005	< 0.024	-	0.02	0.51	1
--------------	----------	-------	-------------------	---	------	------	---

Monsterreferentie	1276431						
-------------------	----------------	--	--	--	--	--	--

Monsteromschrijving OG02 105 (70-120) 108 (120-170) 112 (70-120) 115 (70-120)								
Analyse	Eenheid	Analyseres.	Gestand.Res.	Toetsoordeel	AW	T	I	
<i>Lutum/Humus</i>								
Organische stof	% (m/m ds)	0.5	10					
Lutum	% (m/m ds)	1.0	25					
<i>Droogrest</i>								
droge stof	%	83.7	83.7	@				
<i>Metalen ICP-AES</i>								
barium (Ba)	mg/kg ds	< 20	< 54	@				
cadmium (Cd)	mg/kg ds	< 0.2	< 0.24	-	0.6	6.8	13	
kobalt (Co)	mg/kg ds	< 3	< 7.4	-	15	102.5	190	
koper (Cu)	mg/kg ds	< 5	< 7.2	-	40	115	190	
kwik (Hg) FIAS/Fims	mg/kg ds	< 0.05	< 0.05	-	0.15	18.075	36	
lood (Pb)	mg/kg ds	< 10	< 11	-	50	290	530	
molybdeen (Mo)	mg/kg ds	< 1.5	< 1.0	-	1.5	95.75	190	
nikkel (Ni)	mg/kg ds	< 4	< 8	-	35	67.5	100	
zink (Zn)	mg/kg ds	< 20	< 33	-	140	430	720	
<i>Minerale olie</i>								
minerale olie (florisil clean-up)	mg/kg ds	< 35	< 120	-	190	2595	5000	
<i>Sommaties</i>								
som PAK (10)	mg/kg ds	0.35	< 0.35	-	1.5	20.75	40	
<i>Sommaties</i>								
som PCBs (7)	mg/kg ds	0.005	< 0.024	-	0.02	0.51	1	
Legenda								
@	Geen toetsoordeel mogelijk							
x AW	x maal Achtergrondwaarde							
-	<= Achtergrondwaarde							

Project	25275-middenvliet						
Certificaten	656664						
Toetsing	T.13 - Beoordeling kwaliteit van grondwater volgens Wbb						
Toetsversie	BoToVa 2.0.0			Toetsdatum: 4 april 2017 13:55			

Monsterreferentie	1376140						
Monsteromschrijving	108 (120-220)						

Analyse	Eenheid	Analyses.		Toetsoordeel	S	T	I
---------	---------	-----------	--	--------------	---	---	---

Metalen ICP-MS (opgelost)

barium (Ba)	µg/l	45	-	50	337.5	625
cadmium (Cd)	µg/l	< 0.2	-	0.4	3.2	6
kobalt (Co)	µg/l	< 2	-	20	60	100
koper (Cu)	µg/l	< 2	-	15	45	75
Kwik (Hg) niet vluchtig	µg/l	< 0.05	-	0.05	0.175	0.3
lood (Pb)	µg/l	< 2	-	15	45	75
molybdeen (Mo)	µg/l	< 2	-	5	152.5	300
nikkel (Ni)	µg/l	5.6	-	15	45	75
zink (Zn)	µg/l	11	-	65	432.5	800

Minerale olie

minerale olie (florisil clean-up)	µg/l	< 50	-	50	325	600
-----------------------------------	------	------	---	----	-----	-----

Vluchtige aromaten

benzeen	µg/l	< 0.2	-	0.2	15.1	30
ethylbenzeen	µg/l	< 0.2	-	4	77	150
naftaleen	µg/l	< 0.02	-	0.01	35.005	70
styreen	µg/l	< 0.2	-	6	153	300
tolueen	µg/l	< 0.2	-	7	503.5	1000

Sommaties aromaten

som xylenen	µg/l	0.2	-	0.2	35.1	70
-------------	------	-----	---	-----	------	----

Vluchtige chlooralifaten

dichloormethaan	µg/l	< 0.2	-	0.01	500.005	1000
1,1-dichloorethaan	µg/l	< 0.2	-	7	453.5	900
1,2-dichloorethaan	µg/l	< 0.2	-	7	203.5	400
1,1-dichlooretheen	µg/l	< 0.1	-	0.01	5.005	10
trichloormethaan	µg/l	< 0.2	-	6	203	400
tetrachloormethaan	µg/l	< 0.1	-	0.01	5.005	10
1,1,1-trichloorethaan	µg/l	< 0.1	-	0.01	150.005	300
1,1,2-trichloorethaan	µg/l	< 0.1	-	0.01	65.005	130
trichlooretheen	µg/l	< 0.2	-	24	262	500
tetrachlooretheen	µg/l	< 0.1	-	0.01	20.005	40
monochlooretheen (vinylchloride)	µg/l	< 0.2	-	0.01	2.505	5

Sommaties

som C+T dichlooretheen	µg/l	0.1	-	0.01	10.005	20
som dichloorpropanen	µg/l	0.4	-	0.8	40.4	80

Vluchtige gehalogeneerde alifaten - divers

tribroommethaan (bromoform)	µg/l	< 0.2	@			630
-----------------------------	------	-------	---	--	--	-----

Toetsoordeel monster 1376140:	Voldoet aan Streefwaarde
-------------------------------	--------------------------

Legenda

@	Geen toetsoordeel mogelijk
-	<= Streefwaarde

BIJLAGE IV

Grondslag Heerhugowaard
T.a.v. de heer J. den Otter
Galileistraat 69
1704 SE HEERHUGOWAARD

Uw kenmerk : 25275-middenvliet
Ons kenmerk : Project 655018
Validatieref. : 655018_certificaat_v1
Opdrachtverificatiecode: FATY-VMWL-GVHX-SLDV
Bijlage(n) : 4 tabel(len) + 1 oliechromatogram(men) + 1 bijlage(n)

Amsterdam, 28 maart 2017

Hierbij zend ik u de resultaten van het laboratoriumonderzoek dat op uw verzoek is uitgevoerd in de door u aangeboden monsters.

De resultaten hebben uitsluitend betrekking op de monsters, zoals die door u voor analyse ter beschikking werden gesteld.

Het onderzoek is, met uitzondering van eventueel uitbesteed onderzoek, uitgevoerd door Eurofins Omegam volgens de methoden zoals ze zijn vastgelegd in het geldende accreditatie-certificaat L086 en/of in de bundel "Analysevoorschriften Eurofins Omegam". De in dit onderzoek uitgevoerde onderzoeksmethoden van de geaccrediteerde analyses zijn in een aparte bijlage als onderdeel van dit analyse-certificaat opgenomen. De methoden zijn, voor zover mogelijk, ontleend aan de accreditatieprogramma's/schema's en NEN- EN- en/of ISO-voorschriften.

Ik wijs u erop dat het analyse-certificaat alleen in zijn geheel mag worden gereproduceerd. Ik vertrouw erop uw opdracht volledig en naar tevredenheid te hebben uitgevoerd. Heeft u naar aanleiding van deze rapportage nog vragen, dan verzoek ik u contact op te nemen met onze klantenservice.

Hoogachtend,
namens Eurofins Omegam,



Ing. J. Tukker
Manager productie

Op dit certificaat zijn onze algemene voorwaarden van toepassing.
Dit analyse-certificaat mag niet anders dan in zijn geheel worden gereproduceerd.

Eurofins Omegam B.V.
H.J.E. Wenckbachweg 120
NL-1114 AD Amsterdam-Duivendrecht
Nederland

T +31-(0)20-597 66 80
F +31-(0)20-597 66 89
CSOmegam@eurofins.com
www.omegam.nl

IBAN NL 16 BNPA 0227667980
BIC BNPANL2A
BTW nr. NL8139.67.132.B01
KvK nr. 34215654

ANALYSECERTIFICAAT

Project code : 655018
 Project omschrijving : 25275-middenvliet
 Opdrachtgever : Grondslag Heerhugowaard

Monsterreferenties

1276428 = BG01 101 (0-45) 103 (0-50) 104 (0-50) 106 (0-50) 107 (0-40)

1276429 = BG02 109 (0-50) 111 (0-45) 113 (0-50) 114 (0-50) 116 (0-50)

Opgegeven bemonsteringsdatum :	21/03/2017	21/03/2017
Ontvangstdatum opdracht :	21/03/2017	21/03/2017
Startdatum :	21/03/2017	21/03/2017
Monstercode :	1276428	1276429
Matrix :	Grond	Grond

Monstervoorbewerking

S AS3000 (steekmonster)		uitgevoerd	uitgevoerd
S gewicht artefact	g	< 1	< 1
S soort artefact		nvt	nvt
S voorbewerking AS3000		uitgevoerd	uitgevoerd

Algemeen onderzoek - fysisch

S droge stof	%	85,7	85,7
S organische stof (gec. voor lutum)	% (m/m ds)	1,7	1,9
S lutumgehalte (pipetmethode)	% (m/m ds)	< 1	1,3

Anorganische parameters - metalen

S barium (Ba)	mg/kg ds	< 20	20
S cadmium (Cd)	mg/kg ds	< 0,20	< 0,20
S kobalt (Co)	mg/kg ds	< 3,0	< 3,0
S koper (Cu)	mg/kg ds	< 5,0	6,6
S kwik (Hg) FIAS/Fims	mg/kg ds	0,08	0,18
S lood (Pb)	mg/kg ds	< 10	27
S molybdeen (Mo)	mg/kg ds	< 1,5	< 1,5
S nikkel (Ni)	mg/kg ds	< 4	< 4
S zink (Zn)	mg/kg ds	< 20	39

Organische parameters - niet aromatisch

S minerale olie (florisil clean-up)	mg/kg ds	< 35	69
-------------------------------------	----------	------	----

Organische parameters - aromatisch

Polycyclische koolwaterstoffen:

S naftaleen	mg/kg ds	< 0,05	< 0,05
S fenantreen	mg/kg ds	< 0,05	0,99
S anthraceen	mg/kg ds	< 0,05	0,15
S fluoranteen	mg/kg ds	< 0,05	4,4
S benzo(a)antraceen	mg/kg ds	< 0,05	1,5
S chryseen	mg/kg ds	< 0,05	2,6
S benzo(k)fluoranteen	mg/kg ds	< 0,05	1,5
S benzo(a)pyreen	mg/kg ds	< 0,05	1,6
S benzo(ghi)peryleen	mg/kg ds	< 0,05	1,1
S indeno(1,2,3-cd)pyreen	mg/kg ds	< 0,05	1,3
S som PAK (10)	mg/kg ds	0,35	15

Organische parameters - gehalogeneerd

Polychloorbifenylen:

S PCB -28	mg/kg ds	< 0,001	< 0,001
S PCB -52	mg/kg ds	< 0,001	< 0,001
S PCB -101	mg/kg ds	< 0,001	< 0,001
S PCB -118	mg/kg ds	< 0,001	< 0,001
S PCB -138	mg/kg ds	< 0,001	< 0,002
S PCB -153	mg/kg ds	< 0,001	< 0,001
S PCB -180	mg/kg ds	< 0,001	< 0,001
S som PCBs (7)	mg/kg ds	0,005	0,006

Dit analyse-certificaat, inclusief voorblad en eventuele bijlage(n), mag niet anders dan in zijn geheel worden gereproduceerd.

- De met een 'Q' gemerkte analyses zijn door RvA geaccrediteerd (registratienummer L086).

- De met een 'S' gemerkte analyses zijn op basis van het schema AS 3000 geaccrediteerd.

Opdrachtverificatiecode: FATY-VMWL-GVHX-SLDV

Ref.: 655018_certificaat_v1

ANALYSECERTIFICAAT

Project code : 655018
 Project omschrijving : 25275-middenvliet
 Opdrachtgever : Grondslag Heerhugowaard

Monsterreferenties

1276428 = BG01 101 (0-45) 103 (0-50) 104 (0-50) 106 (0-50) 107 (0-40)

1276429 = BG02 109 (0-50) 111 (0-45) 113 (0-50) 114 (0-50) 116 (0-50)

Opgegeven bemonsteringsdatum :	21/03/2017	21/03/2017
Ontvangstdatum opdracht :	21/03/2017	21/03/2017
Startdatum :	21/03/2017	21/03/2017
Monstercode :	1276428	1276429
Matrix :	Grond	Grond

Organische parameters - bestrijdingsmiddelen

Organochloorbestrijdingsmiddelen:

S 2,4-DDD (o,p-DDD)	mg/kg ds	< 0,001	< 0,001
S 4,4-DDD (p,p-DDD)	mg/kg ds	< 0,001	< 0,001
S 2,4-DDE (o,p-DDE)	mg/kg ds	< 0,001	< 0,001
S 4,4-DDE (p,p-DDE)	mg/kg ds	< 0,001	< 0,001
S 2,4-DDT (o,p-DDT)	mg/kg ds	< 0,001	< 0,001
S 4,4-DDT (p,p-DDT)	mg/kg ds	< 0,001	< 0,001
S aldrin	mg/kg ds	< 0,001	< 0,001
S dieldrin	mg/kg ds	< 0,001	0,002
S endrin	mg/kg ds	< 0,001	< 0,001
S telodrin	mg/kg ds	< 0,001	< 0,001
S isodrin	mg/kg ds	< 0,001	< 0,001
S heptachloor	mg/kg ds	< 0,001	< 0,001
S heptachloorepoxide (cis)	mg/kg ds	< 0,001	< 0,001
S heptachloorepoxide (trans)	mg/kg ds	< 0,001	< 0,001
S alfa-endosulfan	mg/kg ds	< 0,001	< 0,001
S alfa -HCH	mg/kg ds	< 0,001	< 0,001
S beta -HCH	mg/kg ds	< 0,001	< 0,001
S gamma -HCH (lindaan)	mg/kg ds	< 0,001	< 0,001
S delta -HCH	mg/kg ds	< 0,001	< 0,001
S hexachloorbenzeen	mg/kg ds	< 0,001	0,003
S endosulfansulfaat	mg/kg ds	< 0,002	< 0,002
S hexachloorbutadieen	mg/kg ds	< 0,001	< 0,001
S chloordaan (cis)	mg/kg ds	< 0,001	< 0,001
S chloordaan (trans)	mg/kg ds	< 0,001	< 0,001
som DDD	mg/kg ds	0,001	0,001
som DDE	mg/kg ds	0,001	0,001
som DDT	mg/kg ds	0,001	0,001
S som DDD /DDE /DDTs	mg/kg ds	0,004	0,004
S som drins (3)	mg/kg ds	0,002	0,003
S som c/t heptachloorepoxide	mg/kg ds	0,001	0,001
S som HCHs (3)	mg/kg ds	0,002	0,002
S som chloordaan	mg/kg ds	0,001	0,001
som OCBs (waterbodem)	mg/kg ds	0,017	0,018
som OCBs (landbodem)	mg/kg ds	0,015	0,018

Dit analyse-certificaat, inclusief voorblad en eventuele bijlage(n), mag niet anders dan in zijn geheel worden gereproduceerd.

- De met een 'Q' gemerkte analyses zijn door RvA geaccrediteerd (registratienummer L086).

- De met een 'S' gemerkte analyses zijn op basis van het schema AS 3000 geaccrediteerd.

Opdrachtverificatiecode: FATY-VMWL-GVHX-SLDV

Ref.: 655018_certificaat_v1

ANALYSECERTIFICAAT

Project code : 655018
 Project omschrijving : 25275-middenvliet
 Opdrachtgever : Grondslag Heerhugowaard

Monsterreferenties

1276430 = OG01 105 (50-70) 108 (50-70) 112 (50-70) 115 (50-70)
 1276431 = OG02 105 (70-120) 108 (120-170) 112 (70-120) 115 (70-120)

Opgegeven bemonsteringsdatum :	21/03/2017	21/03/2017
Ontvangstdatum opdracht :	21/03/2017	21/03/2017
Startdatum :	21/03/2017	21/03/2017
Monstercode :	1276430	1276431
Matrix :	Grond	Grond

Monstervoorbewerking

S AS3000 (steekmonster)		uitgevoerd	uitgevoerd
S gewicht artefact	g	< 1	< 1
S soort artefact		nvt	nvt
S voorbewerking AS3000		uitgevoerd	uitgevoerd

Algemeen onderzoek - fysisch

S droge stof	%	83,4	83,7
S organische stof (gec. voor lutum)	% (m/m ds)	0,5	0,5
S lutumgehalte (pipetmethode)	% (m/m ds)	< 1	< 1

Anorganische parameters - metalen

S barium (Ba)	mg/kg ds	< 20	< 20
S cadmium (Cd)	mg/kg ds	< 0,20	< 0,20
S kobalt (Co)	mg/kg ds	< 3,0	< 3,0
S koper (Cu)	mg/kg ds	< 5,0	< 5,0
S kwik (Hg) FIAS/Fims	mg/kg ds	< 0,05	< 0,05
S lood (Pb)	mg/kg ds	< 10	< 10
S molybdeen (Mo)	mg/kg ds	< 1,5	< 1,5
S nikkel (Ni)	mg/kg ds	< 4	< 4
S zink (Zn)	mg/kg ds	< 20	< 20

Organische parameters - niet aromatisch

S minerale olie (florisil clean-up)	mg/kg ds	< 35	< 35
-------------------------------------	----------	------	------

Organische parameters - aromatisch

Polycyclische koolwaterstoffen:

S naftaleen	mg/kg ds	< 0,05	< 0,05
S fenantreen	mg/kg ds	< 0,05	< 0,05
S anthraceen	mg/kg ds	< 0,05	< 0,05
S fluoranteen	mg/kg ds	< 0,05	< 0,05
S benzo(a)antracene	mg/kg ds	< 0,05	< 0,05
S chryseen	mg/kg ds	< 0,05	< 0,05
S benzo(k)fluoranteen	mg/kg ds	< 0,05	< 0,05
S benzo(a)pyreen	mg/kg ds	< 0,05	< 0,05
S benzo(ghi)peryleen	mg/kg ds	< 0,05	< 0,05
S indeno(1,2,3-cd)pyreen	mg/kg ds	< 0,05	< 0,05
S som PAK (10)	mg/kg ds	0,35	0,35

Organische parameters - gehalogeneerd

Polychloorbifenylen:

S PCB -28	mg/kg ds	< 0,001	< 0,001
S PCB -52	mg/kg ds	< 0,001	< 0,001
S PCB -101	mg/kg ds	< 0,001	< 0,001
S PCB -118	mg/kg ds	< 0,001	< 0,001
S PCB -138	mg/kg ds	< 0,001	< 0,001
S PCB -153	mg/kg ds	< 0,001	< 0,001
S PCB -180	mg/kg ds	< 0,001	< 0,001
S som PCBs (7)	mg/kg ds	0,005	0,005

Dit analyse-certificaat, inclusief voorblad en eventuele bijlage(n), mag niet anders dan in zijn geheel worden gereproduceerd.

- De met een 'Q' gemerkte analyses zijn door RvA geaccrediteerd (registratienummer L086).

- De met een 'S' gemerkte analyses zijn op basis van het schema AS 3000 geaccrediteerd.

Opdrachtverificatiecode: FATY-VMWL-GVHX-SLDV

Ref.: 655018_certificaat_v1

ANALYSECERTIFICAAT

Project code	:	655018
Project omschrijving	:	25275-middenvliet
Opdrachtgever	:	Grondslag Heerhugowaard

Opmerkingen m.b.t. analyses

Opmerking(en) algemeen

Organische stof gehalte (gecorrigeerd voor lutum en vrij ijzer in de vorm van Fe₂O₃)

Het organische stofgehalte is gecorrigeerd voor het in het analysecertificaat gerapporteerde lutumgehalte. Indien het lutumgehalte niet is gerapporteerd is de correctie uitgevoerd met een lutumgehalte van 5,4% (gemiddeld lutumgehalte Nederlandse bodem, AS3010/AS3210, prestatieblad organische stofgehalte in grond/waterbodem). Indien het vrij ijzergehalte is bepaald en groter is dan 5 % m/m, is bij de berekening van het organische stof gecorrigeerd voor dat gehalte aan vrij ijzer.

Sommatie van concentraties voor groepsparameters

De sommatie is uitgevoerd volgens AS3000 paragraaf 2.5.2 en bijlage 3.

Uw referentie	:	BG02 109 (0-50) 111 (0-45) 113 (0-50) 114 (0-50) 116 (0-50)
Monstercode	:	1276429


Opmerking(en) bij resultaten:

PCB -138:	-	verhoogde rapportagegrens t.g.v. storingen in de monstermatrix
som PCBs (7):	-	verhoogde rapportagegrens t.g.v. storingen in de monstermatrix

OLIE-ONDERZOEK

Monstercode : 1276429
Project omschrijving : 25275-middenvliet
Uw referentie : BG02 109 (0-50) 111 (0-45) 113 (0-50) 114 (0-50) 116 (0-50)
Methode : minerale olie (florisil clean-up)

OLIECHROMATOGRAM

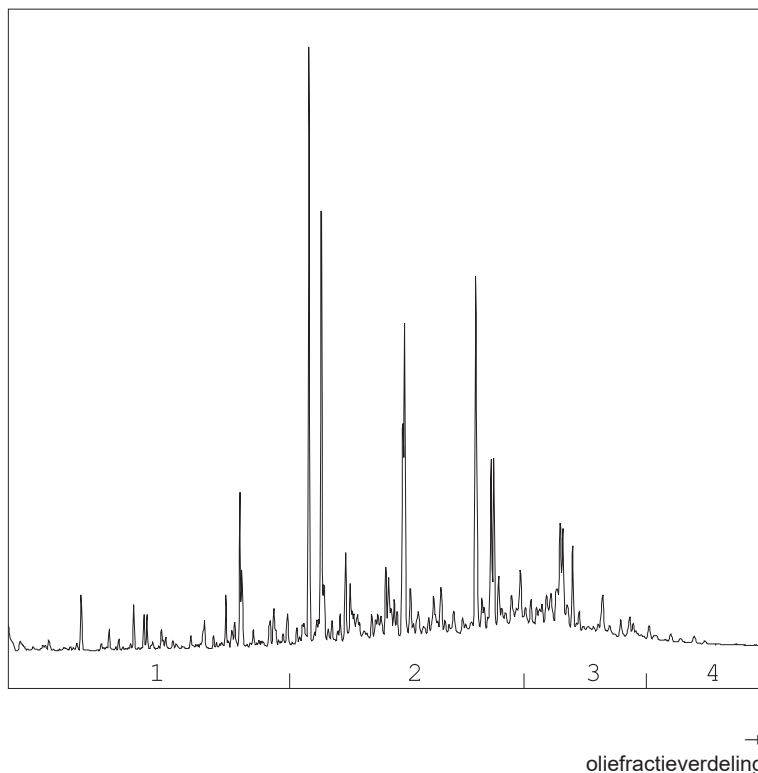

OLIEFRACTIEVERDELING

1) fractie > C10 - C19	11 %
2) fractie C19 - C29	62 %
3) fractie C29 - C35	24 %
4) fractie C35 -< C40	3 %

minerale olie gehalte: 69 mg/kg ds

Minerale olie

Interpretatie: raadpleeg voor de typering van de oliesoort de OMEGAM oliebibliotheek.

De hoogte van de signalen is geen maat voor de concentratie van de olie in het monster.
(Het chromatogram heeft een variabele schaalindeling)

Bij een minerale olie gehalte kleiner dan de rapportagegrens worden geen oliefractionen weergegeven.

ANALYSECERTIFICAAT

Project code : 655018
Project omschrijving : 25275-middenvliet
Opdrachtgever : Grondslag Heerhugowaard

Analysemethoden in Grond (AS3000)

AS3000

In dit analysecertificaat zijn de met 'S' gemerkte analyses uitgevoerd volgens de analysemethoden beschreven in het "Accreditatieschema Laboratoriumanalyses voor grond-, waterbodembodem- en grondwateronderzoek (AS SIKB 3000)". Het laboratoriumonderzoek is uitgevoerd volgens de onderstaande analysemethoden. Deze analyses zijn vastgelegd in het geldende accreditatie-certificaat met bijbehorende verrichtingenlijst L086 van Eurofins Omegam BV.

Samplemate	: Conform AS3000 en NEN-EN 16179
Droge stof	: Conform AS3010 prestatieblad 2
Organische stof (gec. voor lutum)	: Conform AS3010 prestatieblad 3 en gelijkwaardig aan NEN 5754
Lutumgehalte (pipetmethode)	: Conform AS3010 prestatieblad 4; gelijkwaardig aan NEN 5753
Barium (Ba)	: Conform AS3010 prestatieblad 5; NEN 6966 en destructie conform NEN 6961
Cadmium (Cd)	: Conform AS3010 prestatieblad 5; NEN 6966 en destructie conform NEN 6961
Kobalt (Co)	: Conform AS3010 prestatieblad 5; NEN 6966 en destructie conform NEN 6961
Koper (Cu)	: Conform AS3010 prestatieblad 5; NEN 6966 en destructie conform NEN 6961
Kwik (Hg)	: Conform AS3010 prestatieblad 5; NEN-ISO 16772 en destructie conform NEN 6961
Lood (Pb)	: Conform AS3010 prestatieblad 5; NEN 6966 en destructie conform NEN 6961
Molybdeen (Mo)	: Conform AS3010 prestatieblad 5; NEN 6966 en destructie conform NEN 6961
Nikkel (Ni)	: Conform AS3010 prestatieblad 5; NEN 6966 en destructie conform NEN 6961
Zink (Zn)	: Conform AS3010 prestatieblad 5; NEN 6966 en destructie conform NEN 6961
Minerale olie (florisil clean-up)	: Conform AS3010 prestatieblad 7
PAKs	: Conform AS3010 prestatieblad 6
PCBs	: Conform AS3010 prestatieblad 8
PCBs	: Conform AS3010 prestatieblad 8
OCBs	: Conform AS3020 prestatiebladen 1, 2 en 3

Grondslag Heerhugowaard
T.a.v. de heer J. den Otter
Galileistraat 69
1704 SE HEERHUGOWAARD

Uw kenmerk : 25275-middenvliet
Ons kenmerk : Project 656664
Validatieref. : 656664_certificaat_v1
Opdrachtverificatiecode: DKXM-KHOC-QXJZ-JIUI
Bijlage(n) : 2 tabel(len) + 1 bijlage(n)

Amsterdam, 4 april 2017

Hierbij zend ik u de resultaten van het laboratoriumonderzoek dat op uw verzoek is uitgevoerd in de door u aangeboden monsters.

De resultaten hebben uitsluitend betrekking op de monsters, zoals die door u voor analyse ter beschikking werden gesteld.

Het onderzoek is, met uitzondering van eventueel uitbesteed onderzoek, uitgevoerd door Eurofins Omegam volgens de methoden zoals ze zijn vastgelegd in het geldende accreditatie-certificaat L086 en/of in de bundel "Analysevoorschriften Eurofins Omegam". De in dit onderzoek uitgevoerde onderzoeksmethoden van de geaccrediteerde analyses zijn in een aparte bijlage als onderdeel van dit analyse-certificaat opgenomen. De methoden zijn, voor zover mogelijk, ontleend aan de accreditatieprogramma's/schema's en NEN- EN- en/of ISO-voorschriften.

Ik wijs u erop dat het analyse-certificaat alleen in zijn geheel mag worden gereproduceerd. Ik vertrouw erop uw opdracht volledig en naar tevredenheid te hebben uitgevoerd. Heeft u naar aanleiding van deze rapportage nog vragen, dan verzoek ik u contact op te nemen met onze klantenservice.

Hoogachtend,
namens Eurofins Omegam,



Ing. J. Tukker
Manager productie

Op dit certificaat zijn onze algemene voorwaarden van toepassing.
Dit analyse-certificaat mag niet anders dan in zijn geheel worden gereproduceerd.

Eurofins Omegam B.V.
H.J.E. Wenckbachweg 120
NL-1114 AD Amsterdam-Duivendrecht
Nederland

T +31-(0)20-597 66 80
F +31-(0)20-597 66 89
CSOmegam@eurofins.com
www.omegam.nl

IBAN NL 16 BNPA 0227667980
BIC BNPANL2A
BTW nr. NL8139.67.132.B01
KvK nr. 34215654

ANALYSECERTIFICAAT

Project code : 656664
 Project omschrijving : 25275-middenvliet
 Opdrachtgever : Grondslag Heerhugowaard

Monsterreferenties
 1376140 = 108 (120-220)

Opgegeven bemonsteringsdatum : 28/03/2017
 Ontvangstdatum opdracht : 28/03/2017
 Startdatum : 28/03/2017
 Monstercode : 1376140
 Matrix : Grondwater

Anorganische parameters - metalen

Metalen ICP-MS (opgelost):

S barium (Ba)	µg/l	45
S cadmium (Cd)	µg/l	< 0,2
S kobalt (Co)	µg/l	< 2
S koper (Cu)	µg/l	< 2
S Kwik (Hg) niet vluchtig	µg/l	< 0,05
S lood (Pb)	µg/l	< 2
S molybdeen (Mo)	µg/l	< 2
S nikkel (Ni)	µg/l	5,6
S zink (Zn)	µg/l	11

Organische parameters - niet aromatisch

S minerale olie (florisil clean-up)	µg/l	< 50
-------------------------------------	------	------

Organische parameters - aromatisch

Vluchtige aromaten:

S benzeen	µg/l	< 0,2
S ethylbenzeen	µg/l	< 0,2
S naftaleen	µg/l	< 0,02
S styreen	µg/l	< 0,2
S toluen	µg/l	< 0,2
S o-xyleen	µg/l	< 0,1
S xyleen (som m+p)	µg/l	< 0,2
S som xylenen	µg/l	0,2

Organische parameters - gehalogeneerd

Vluchtige chlooralifaten:

S dichloormethaan	µg/l	< 0,2
S 1,1-dichloorethaan	µg/l	< 0,2
S 1,2-dichloorethaan	µg/l	< 0,2
S trans-1,2-dichlooretheen	µg/l	< 0,1
S 1,1-dichlooretheen	µg/l	< 0,1
S cis-1,2-dichlooretheen	µg/l	< 0,1
S 1,1-dichloorpropaan	µg/l	< 0,2
S 1,2-dichloorpropaan	µg/l	< 0,2
S 1,3-dichloorpropaan	µg/l	< 0,2
S trichloormethaan	µg/l	< 0,2
S tetrachloormethaan	µg/l	< 0,1
S 1,1,1-trichloorethaan	µg/l	< 0,1
S 1,1,2-trichloorethaan	µg/l	< 0,1
S trichlooretheen	µg/l	< 0,2
S tetrachlooretheen	µg/l	< 0,1
S monochlooretheen (vinylchloride)	µg/l	< 0,2
S som C+T dichlooretheen	µg/l	0,1
S som dichloorpropanen	µg/l	0,4

Vluchtige gehalogeneerde alifaten - divers:

S tribroommethaan (bromoform)	µg/l	< 0,2
-------------------------------	------	-------

Dit analyse-certificaat, inclusief voorblad en eventuele bijlage(n), mag niet anders dan in zijn geheel worden gereproduceerd.

- De met een 'Q' gemerkte analyses zijn door RvA geaccrediteerd (registratienummer L086).

- De met een 'S' gemerkte analyses zijn op basis van het schema AS 3000 geaccrediteerd.

Opdrachtverificatiecode: DKXM-KHOC-QXJZ-JIUI

Ref.: 656664_certificaat_v1

ANALYSECERTIFICAAT

Project code	:	656664
Project omschrijving	:	25275-middenvliet
Opdrachtgever	:	Grondslag Heerhugowaard

Opmerkingen m.b.t. analyses

Opmerking(en) algemeen

Sommatie van concentraties voor groepsparameters

De sommatie is uitgevoerd volgens AS3000 paragraaf 2.5.2 en bijlage 3.

ANALYSECERTIFICAAT

Project code : 656664
Project omschrijving : 25275-middenvliet
Opdrachtgever : Grondslag Heerhugowaard

Analysemethoden in Grondwater (AS3000)

AS3000

In dit analysecertificaat zijn de met 'S' gemerkte analyses uitgevoerd volgens de analysemethoden beschreven in het "Accreditatieschema Laboratoriumanalyses voor grond-, waterbodemonderzoek en grondwateronderzoek (AS SIKB 3000)". Het laboratoriumonderzoek is uitgevoerd volgens de onderstaande analysemethoden. Deze analyses zijn vastgelegd in het geldende accreditatie-certificaat met bijbehorende verrichtingenlijst L086 van Eurofins Omegam BV.

Barium (Ba)	: Conform AS3110 prestatieblad 3 en conform NEN-EN-ISO 17294-2
Cadmium (Cd)	: Conform AS3110 prestatieblad 3 en conform NEN-EN-ISO 17294-2
Kobalt (Co)	: Conform AS3110 prestatieblad 3 en conform NEN-EN-ISO 17294-2
Koper (Cu)	: Conform AS3110 prestatieblad 3 en conform NEN-EN-ISO 17294-2
Kwik (Hg) niet vluchtig	: Conform AS3110 prestatieblad 3 en conform NEN-EN-ISO 17294-2
Lood (Pb)	: Conform AS3110 prestatieblad 3 en conform NEN-EN-ISO 17294-2
Molybdeen (Mo)	: Conform AS3110 prestatieblad 3 en conform NEN-EN-ISO 17294-2
Nikkel (Ni)	: Conform AS3110 prestatieblad 3 en conform NEN-EN-ISO 17294-2
Zink (Zn)	: Conform AS3110 prestatieblad 3 en conform NEN-EN-ISO 17294-2
Minerale olie (florisil clean-up)	: Conform AS3110 prestatieblad 5
Aromaten (BTEXXN)	: Conform AS3130 prestatieblad 1
Styreen	: Conform AS3130 prestatieblad 1
Chlooralifaten	: Conform AS3130 prestatieblad 1
Vinylchloride	: Conform AS3130 prestatieblad 1

BIJLAGE V

Verklarende woordenlijst

Wet bodembescherming (Wbb): Deze wet is er vooral op gericht om in het belang van het milieu regels te stellen om bodemverontreiniging te voorkomen, te onderzoeken en te saneren.

NEN-5725: Richtlijn voor gedegen vooronderzoek. Het vooronderzoek wordt uitgevoerd voorafgaand aan het feitelijke onderzoek van de bodem (= veld- en laboratoriumonderzoek). De bij het vooronderzoek verzamelde informatie dient om te komen tot een adequate invulling van het veld- en laboratoriumonderzoek en draagt bij aan de verklaring van de resultaten van het bodemonderzoek.

NEN-5740: Deze norm beschrijft de werkwijze voor het opstellen van de onderzoeksstrategie bij verkennend bodemonderzoek naar de aanwezigheid van bodemverontreiniging. De norm is van toepassing op verkennend onderzoek van zowel onverdachte als verdachte locaties.

Standaard NEN analysepakket grond en grondwater

	Boven- en ondergrond	Grondwater
Metalen (barium, cadmium, kobalt, koper, kwik, lood, molybdeen, nikkel, zink)	*	*
Polycyclische Aromatische Koolwaterstoffen (PAK)	*	
Polychloorbifenylen (PCB)	*	
Minerale olie	*	*
Vluchtige aromaten (BTEXSN)		*
Vluchtige chlooralifaten (VOCI)		*

m-mv: diepte in meter minus maaiveld

pH en EC: zuurgraad en Geleidingsvermogen

NTU: de eenheid waarin troebelheid (van onder andere) water wordt uitgedrukt. Conform het Kwaliteitshandboek van Grondslag wordt de troebelheid in afwijking van de NEN5744:2011 direct bij terugkomst op kantoor gemeten in plaats van in het veld. In het Kwaliteitshandboek is hiervoor de motivatie opgenomen.

Streefwaarde: deze waarde geeft voor grondwater aan wat het ijkpunt is voor de milieukwaliteit op de lange termijn, uitgaande van Verwaarloosbare Risico's voor het ecosysteem

Achtergrondwaarde: deze waarde is voor grond vastgesteld op basis van de gehalten zoals die voorkomen in de bodem van natuur- en landbouwgronden in Nederland die niet zijn belast door lokale verontreinigingsbronnen.

Interventiewaarde: Is de waarde die het kwaliteitsniveau aangeeft, waarop de functionele eigenschappen van de bodem, voor mens, dier en plant ernstig zijn verminderd of dreigen tot worden verminderd.

T-waarde (tussenwaarde): Is voor grondwater gelijk aan (streefwaarde+interventiewaarde)/2 en voor grond gelijk aan (achtergrondwaarde+interventiewaarde)/2. Overschrijding van de T-waarde geeft aan dat er mogelijk een aanvullend/nader onderzoek nodig is.

Maximale Waarde wonen (MWw): deze waarde geeft de bovengrens aan van de kwaliteit die nodig is om de bodem blijvend geschikt te houden voor de functie 'wonen'.

Maximale Waarde industrie (MWi): deze waarde geeft de bovengrens aan van de kwaliteit die nodig is om de bodem blijvend geschikt te houden voor de functie 'industrie'.

Gebruikte afkortingen van stoffen:

Ba	Barium	Olie	Minerale olie
Cd	Cadmium	VAK	Vluchtige Aromatische Koolwaterstoffen
Co	Kobalt	B	Benzeen
Cu	Koper	T	Tolueen
Hg	Kwik	E	Ethylbenzeen
Pb	Lood	X	Xylenen
Mo	Molybdeen	S	Styreen
Ni	Nikkel	Naft.	Naftaleen
Zn	Zink	VOCI	Vluchtige Organochloorverbindingen
PAK	Polycyclische Aromatische Koolwaterstoffen	PCB	Polychloorbifenylen

Oer: een inspoelingslaag van sesqui-oxiden (aluminium- en ijzeroxiden) boven de hoogste grondwaterstand. De oxiden zijn afkomstig van hoger gelegen bodemhorizonten. Oer is vaak harder dan het bodemmateriaal zelf.

Gley: (oranje-bruine) ijzer-/roestvlekken die worden gevormd als gevolg van een fluctuerende grondwaterstand. Gley komt, in tegenstelling tot oer, niet voor in hardere brokjes maar uit zich voornamelijk in kleurverschil.

Toetsingskader Besluit bodemkwaliteit: Per deelpartij wordt per parameter het gemiddelde van de gemeten gehalten getoetst aan de normen zoals genoemd in bijlage B van de Regeling Bodemkwaliteit. In het generieke kader wordt onderscheid gemaakt in drie kwaliteitsklassen voor hergebruik:

- kwaliteitsklasse ‘Altijd toepasbaar’
- kwaliteitsklasse ‘Wonen’
- kwaliteitsklasse ‘Industrie’

Er wordt voldaan aan de eisen voor ‘Altijd toepasbaar’ indien de gemiddelde gehalten de Achtergrondwaarden niet overschrijden. Afhankelijk van het aantal geanalyseerde stoffen mag voor een aantal parameters de Achtergrondwaarde wel worden overschreden met maximaal een factor twee, mits de Maximale Waarde (MW) - Wonen niet wordt overschreden (uitgezonderd nikkel). Bij analyse op het standaardpakket is deze overschrijding toegestaan voor maximaal twee parameters.

Er wordt voldaan aan de kwaliteitsklasse Wonen indien de gemiddelde gehalten de MW-Wonen niet overschrijden. Er wordt voldaan aan de kwaliteitsklasse Industrie indien de gemiddelde gehalten de MW-Industrie niet overschrijden. Bij overschrijding van de MW-Industrie is hergebruik niet mogelijk in het generieke kader ¹⁾.

Om de partij grond te mogen toepassen moet de partij worden getoetst aan:

1. de *kwaliteitsklasse* van de ontvangende bodem, en
2. de *functieklass*e van de ontvangende bodem.

Bij deze dubbele toets geldt dat de kwaliteitsklasse van de toe te passen partij grond moet voldoen aan de strengste eis. Wanneer de ontvangende bodem niet in een bodemfunctieklassenkaart is opgenomen, of wanneer de kwaliteit van de ontvangende bodem voldoet aan de Achtergrondwaarden, dan gelden de Achtergrondwaarden als toepassingseis.

Grond die voldoet aan de MW-Industrie en de emissietoetswaarden mag worden verwerkt in een grootschalige toepassing. Indien de emissietoetswaarde wordt overschreden is aanvullend uitloogonderzoek nodig.

¹⁾ In sommige gevallen is hergebruik wel mogelijk als er gebiedsspecifiek beleid is opgesteld. De grond kan dan alleen binnen het eigen gebied, waarvoor het beleid is opgesteld, onder voorwaarden worden hergebruikt.

Conserveringstermijnen:

In enkele gevallen kan analyse van een monster niet plaats vinden binnen een vastgestelde conserveringstermijn. Voorbeelden zijn het uitsplitsen van mengmonsters en het gefaseerd analyseren van monsters bij nader onderzoek. Overschrijding van de conserveringstermijn leidt tot een opmerking in de bijlagen bij een analysecertificaat. De maximale conserveringstermijn is stofafhankelijk. Voor enkele vluchtige verbindingen (aromaten, naftaleen) geldt een termijn van 4 dagen. Voor droge stof en minerale olie bedraagt de termijn 7 dagen. Overige stoffen hebben een langere conserveringstermijn (PAK 14 dagen, organische stof 28 dagen, zware metalen 6 maanden). Conserveringstermijnen zijn opgesteld in SIKB-protocol 3001 (versie 3, september 2009). De conserveringstermijn is vastgesteld op de periode waarbinnen de standaardafwijking van het meetresultaat niet meer dan 2,5 of 5 % bedraagt (afhankelijk van het monstertype).

Analyse op droge stof vindt bij elke grondanalyse plaats. Overschrijding van een conserveringstermijn vindt derhalve veelal plaats op basis van deze parameter (termijn 7 dagen). Omegam Laboratoria heeft eigen onderzoek verricht naar de conserveringstermijn van droge stof (rapportage juni 2007, verricht conform NEN-ISO 11465 en gevalideerd op basis van SIKB project 55). Uit het rapport blijkt dat de gehalten droge stof bij een conserveringstermijn van tenminste 42 dagen niet afnemen.

Overschrijding van een conserveringstermijn bedraagt over het algemeen niet meer dan enkele dagen. In die tijd worden de monsters altijd koel en donker bewaard. Gezien de geringe standaardafwijking van 2,5 of 5 % waarop een conserveringstermijn is gedefinieerd, wordt gesteld dat een meetresultaat bij een geringe overschrijding van de conserveringstermijn, ook slechts in geringe mate kan afwijken van het daadwerkelijke gehalte op het moment van monsternamen.