


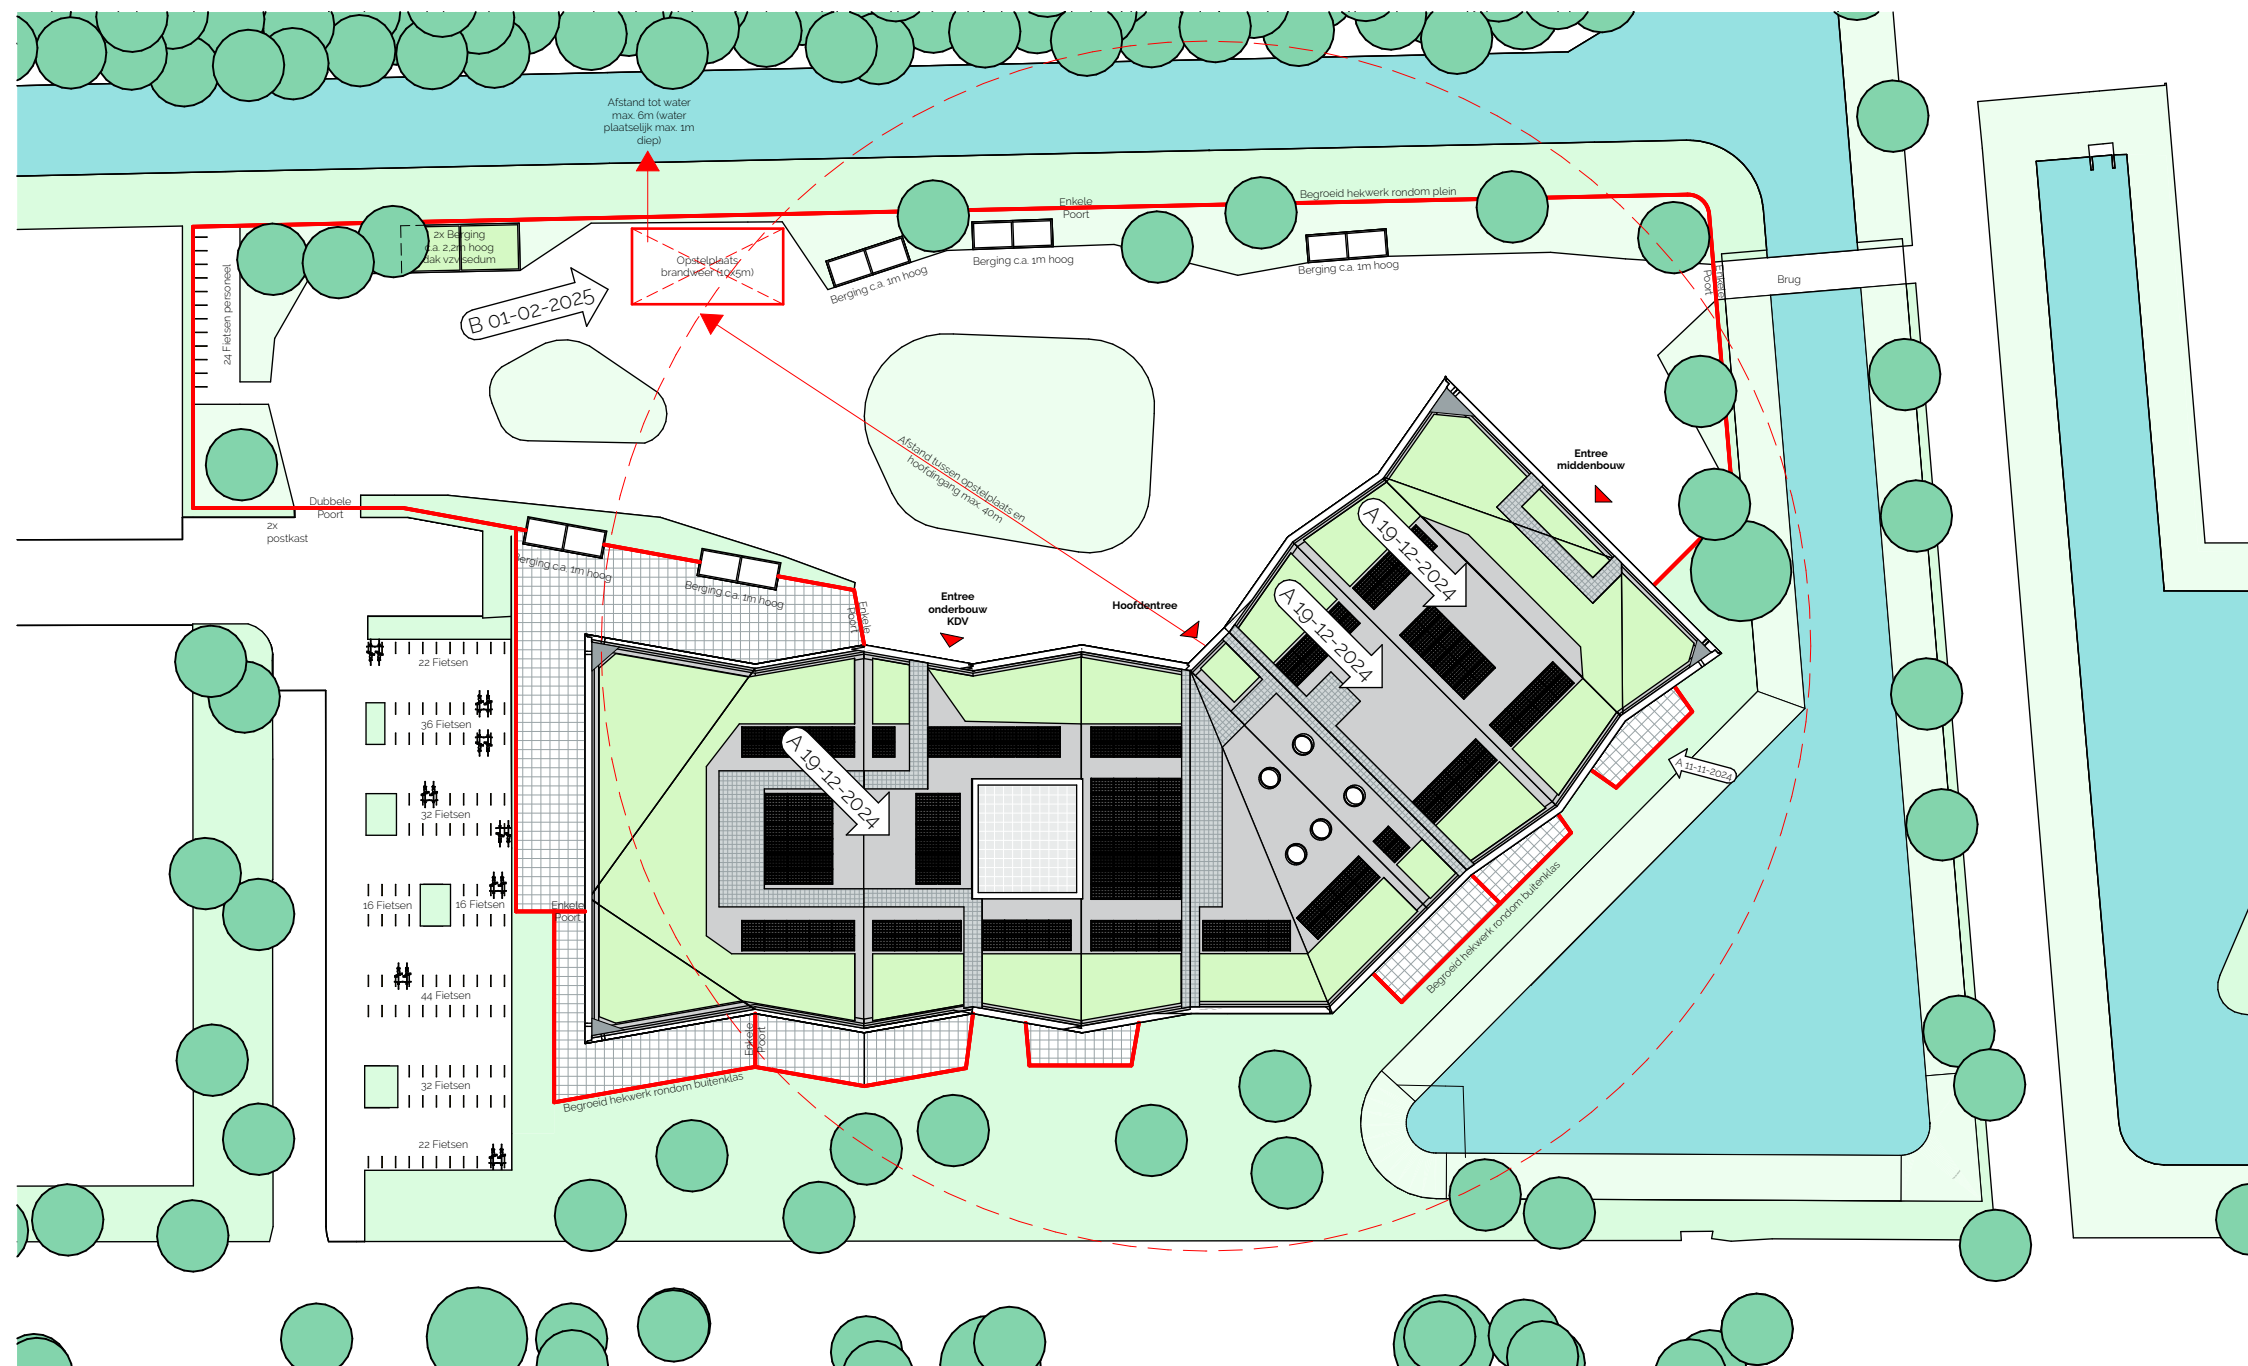

A 11-11-2024

Hekwerk



Stichting Meerwerk Basisscholen
Prinses
Margrietschool te
Julianadorp

Akkerbouwstraat
1787 AR Julianadorp

Situatietekening


Datum: 01-02-2025
Schaal: 1:500


MaJu


Definitief ontwerp
DO-051




Edisonstraat 26
2014 KJ Haarlem (NL)
info@pieterbenschop.nl
+31 (0)6 14 78 88 81
www.pieterbenschop.nl

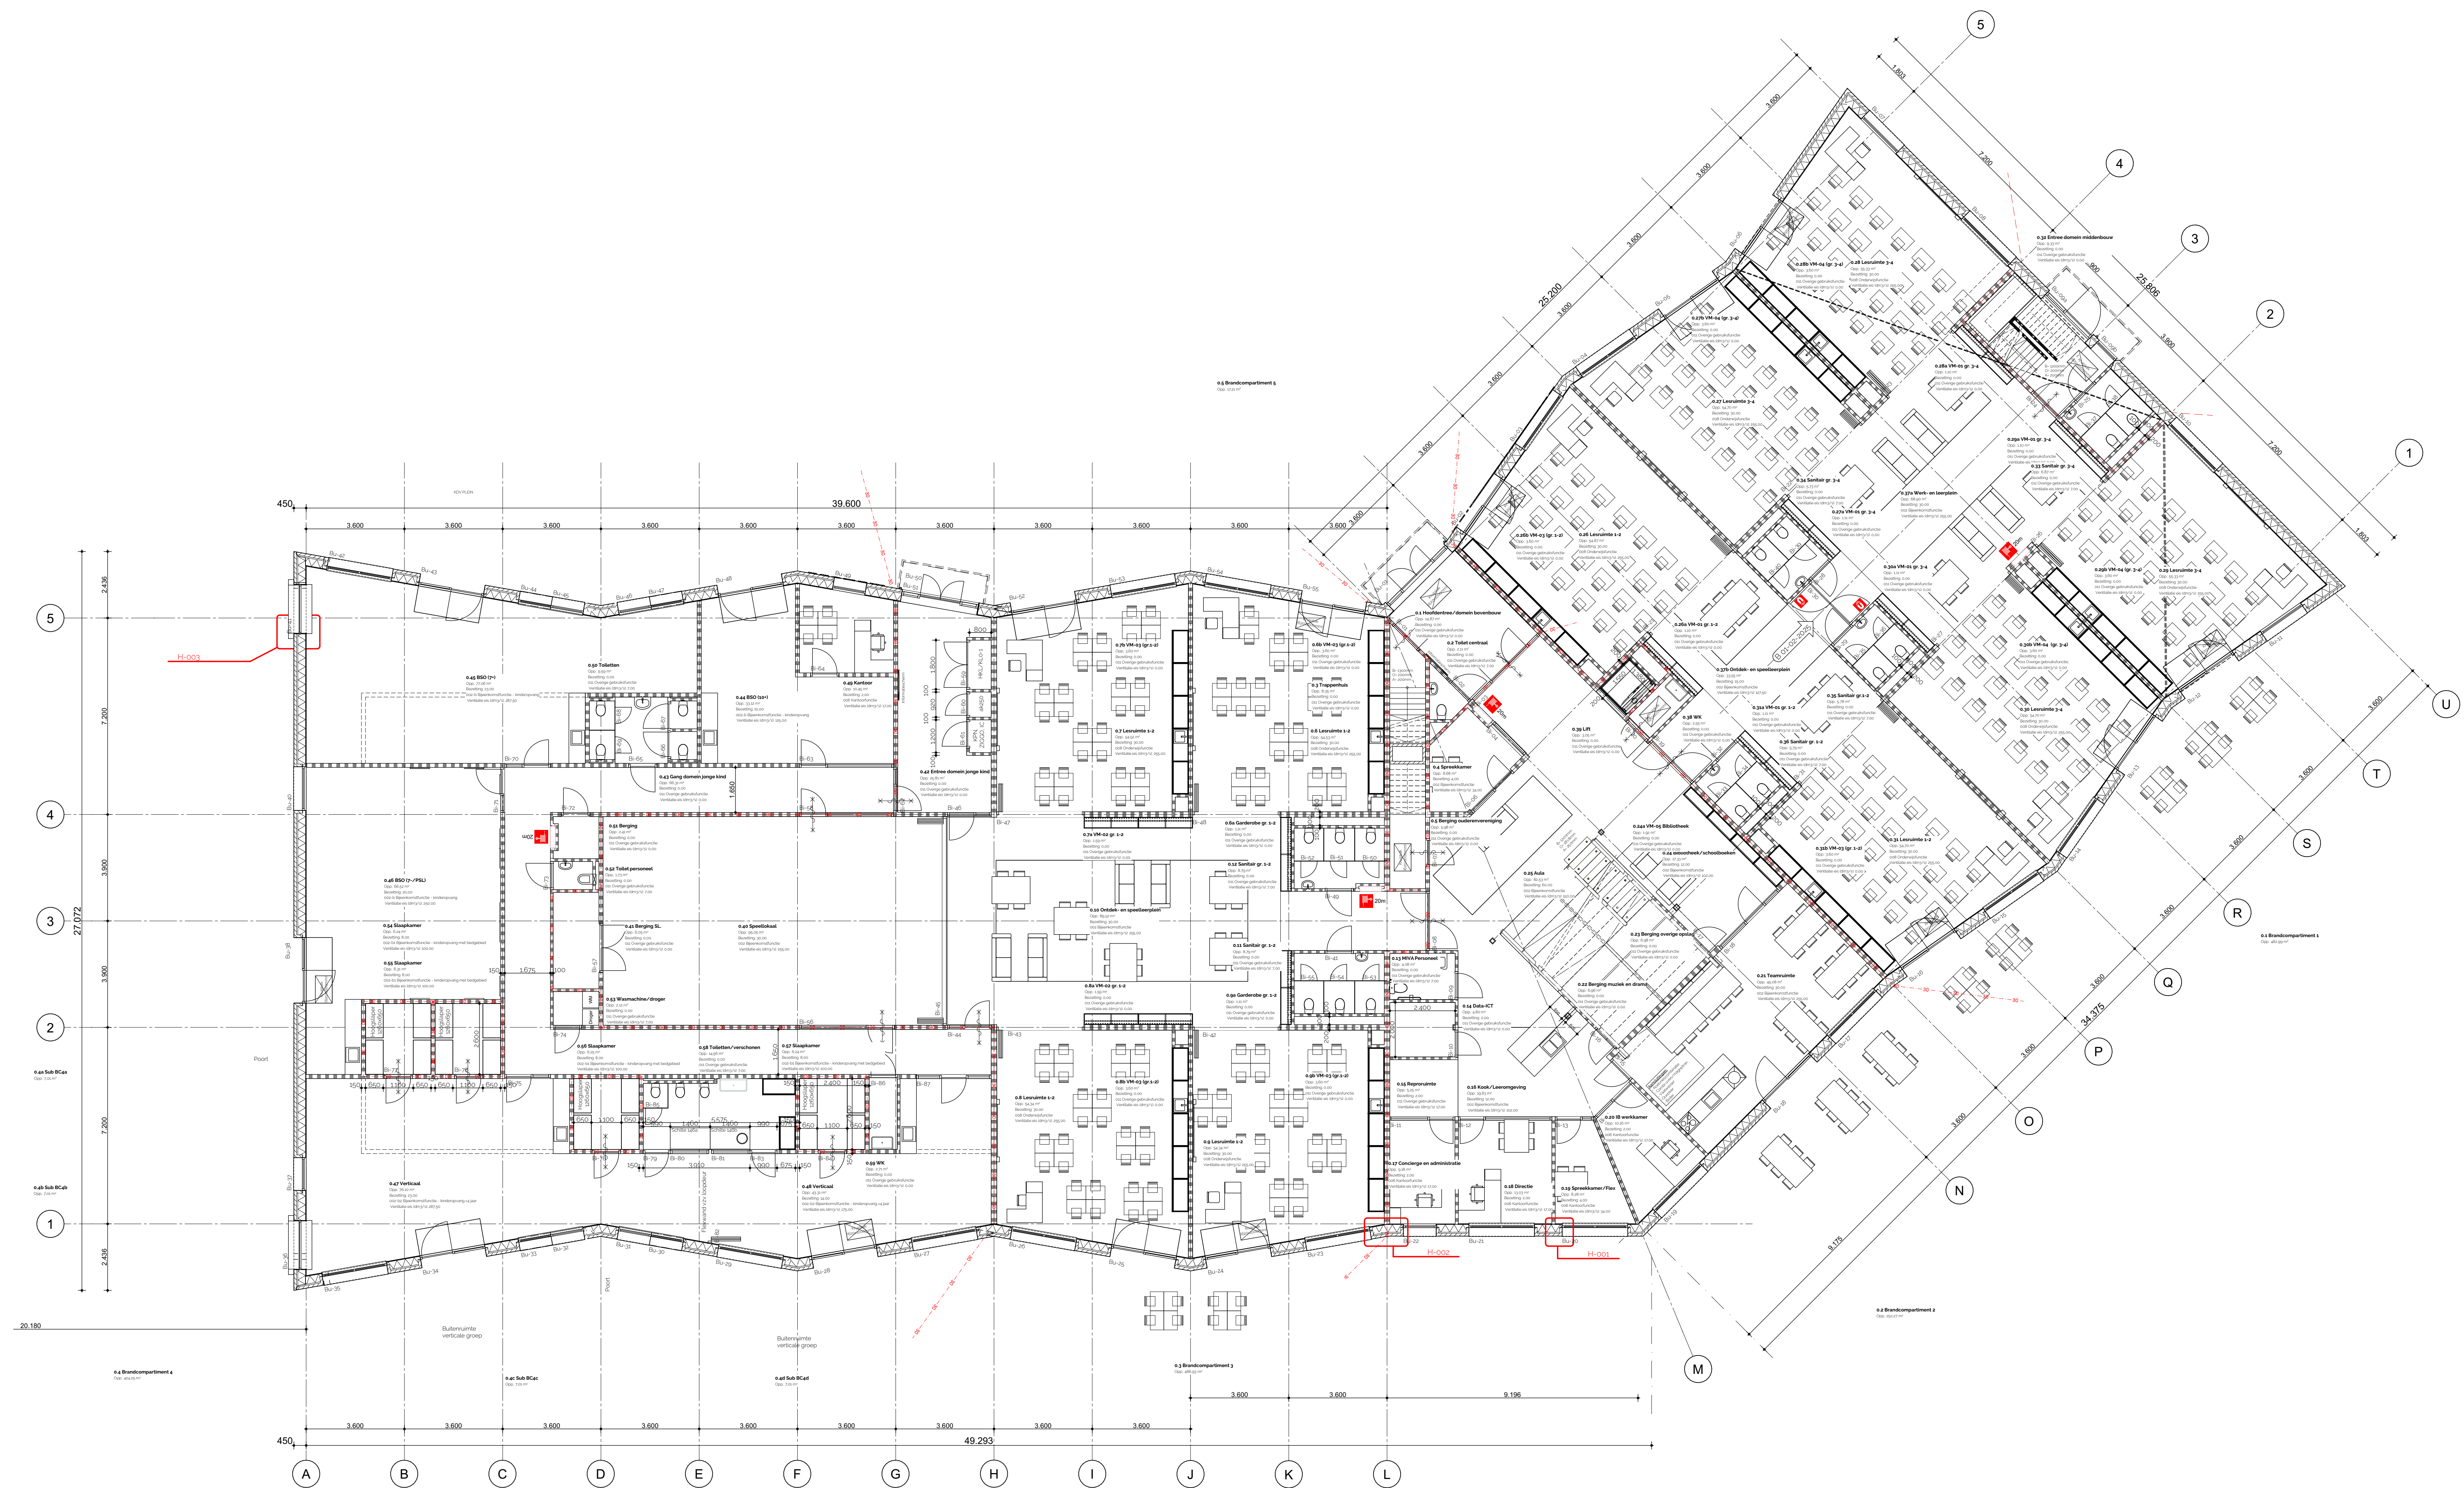

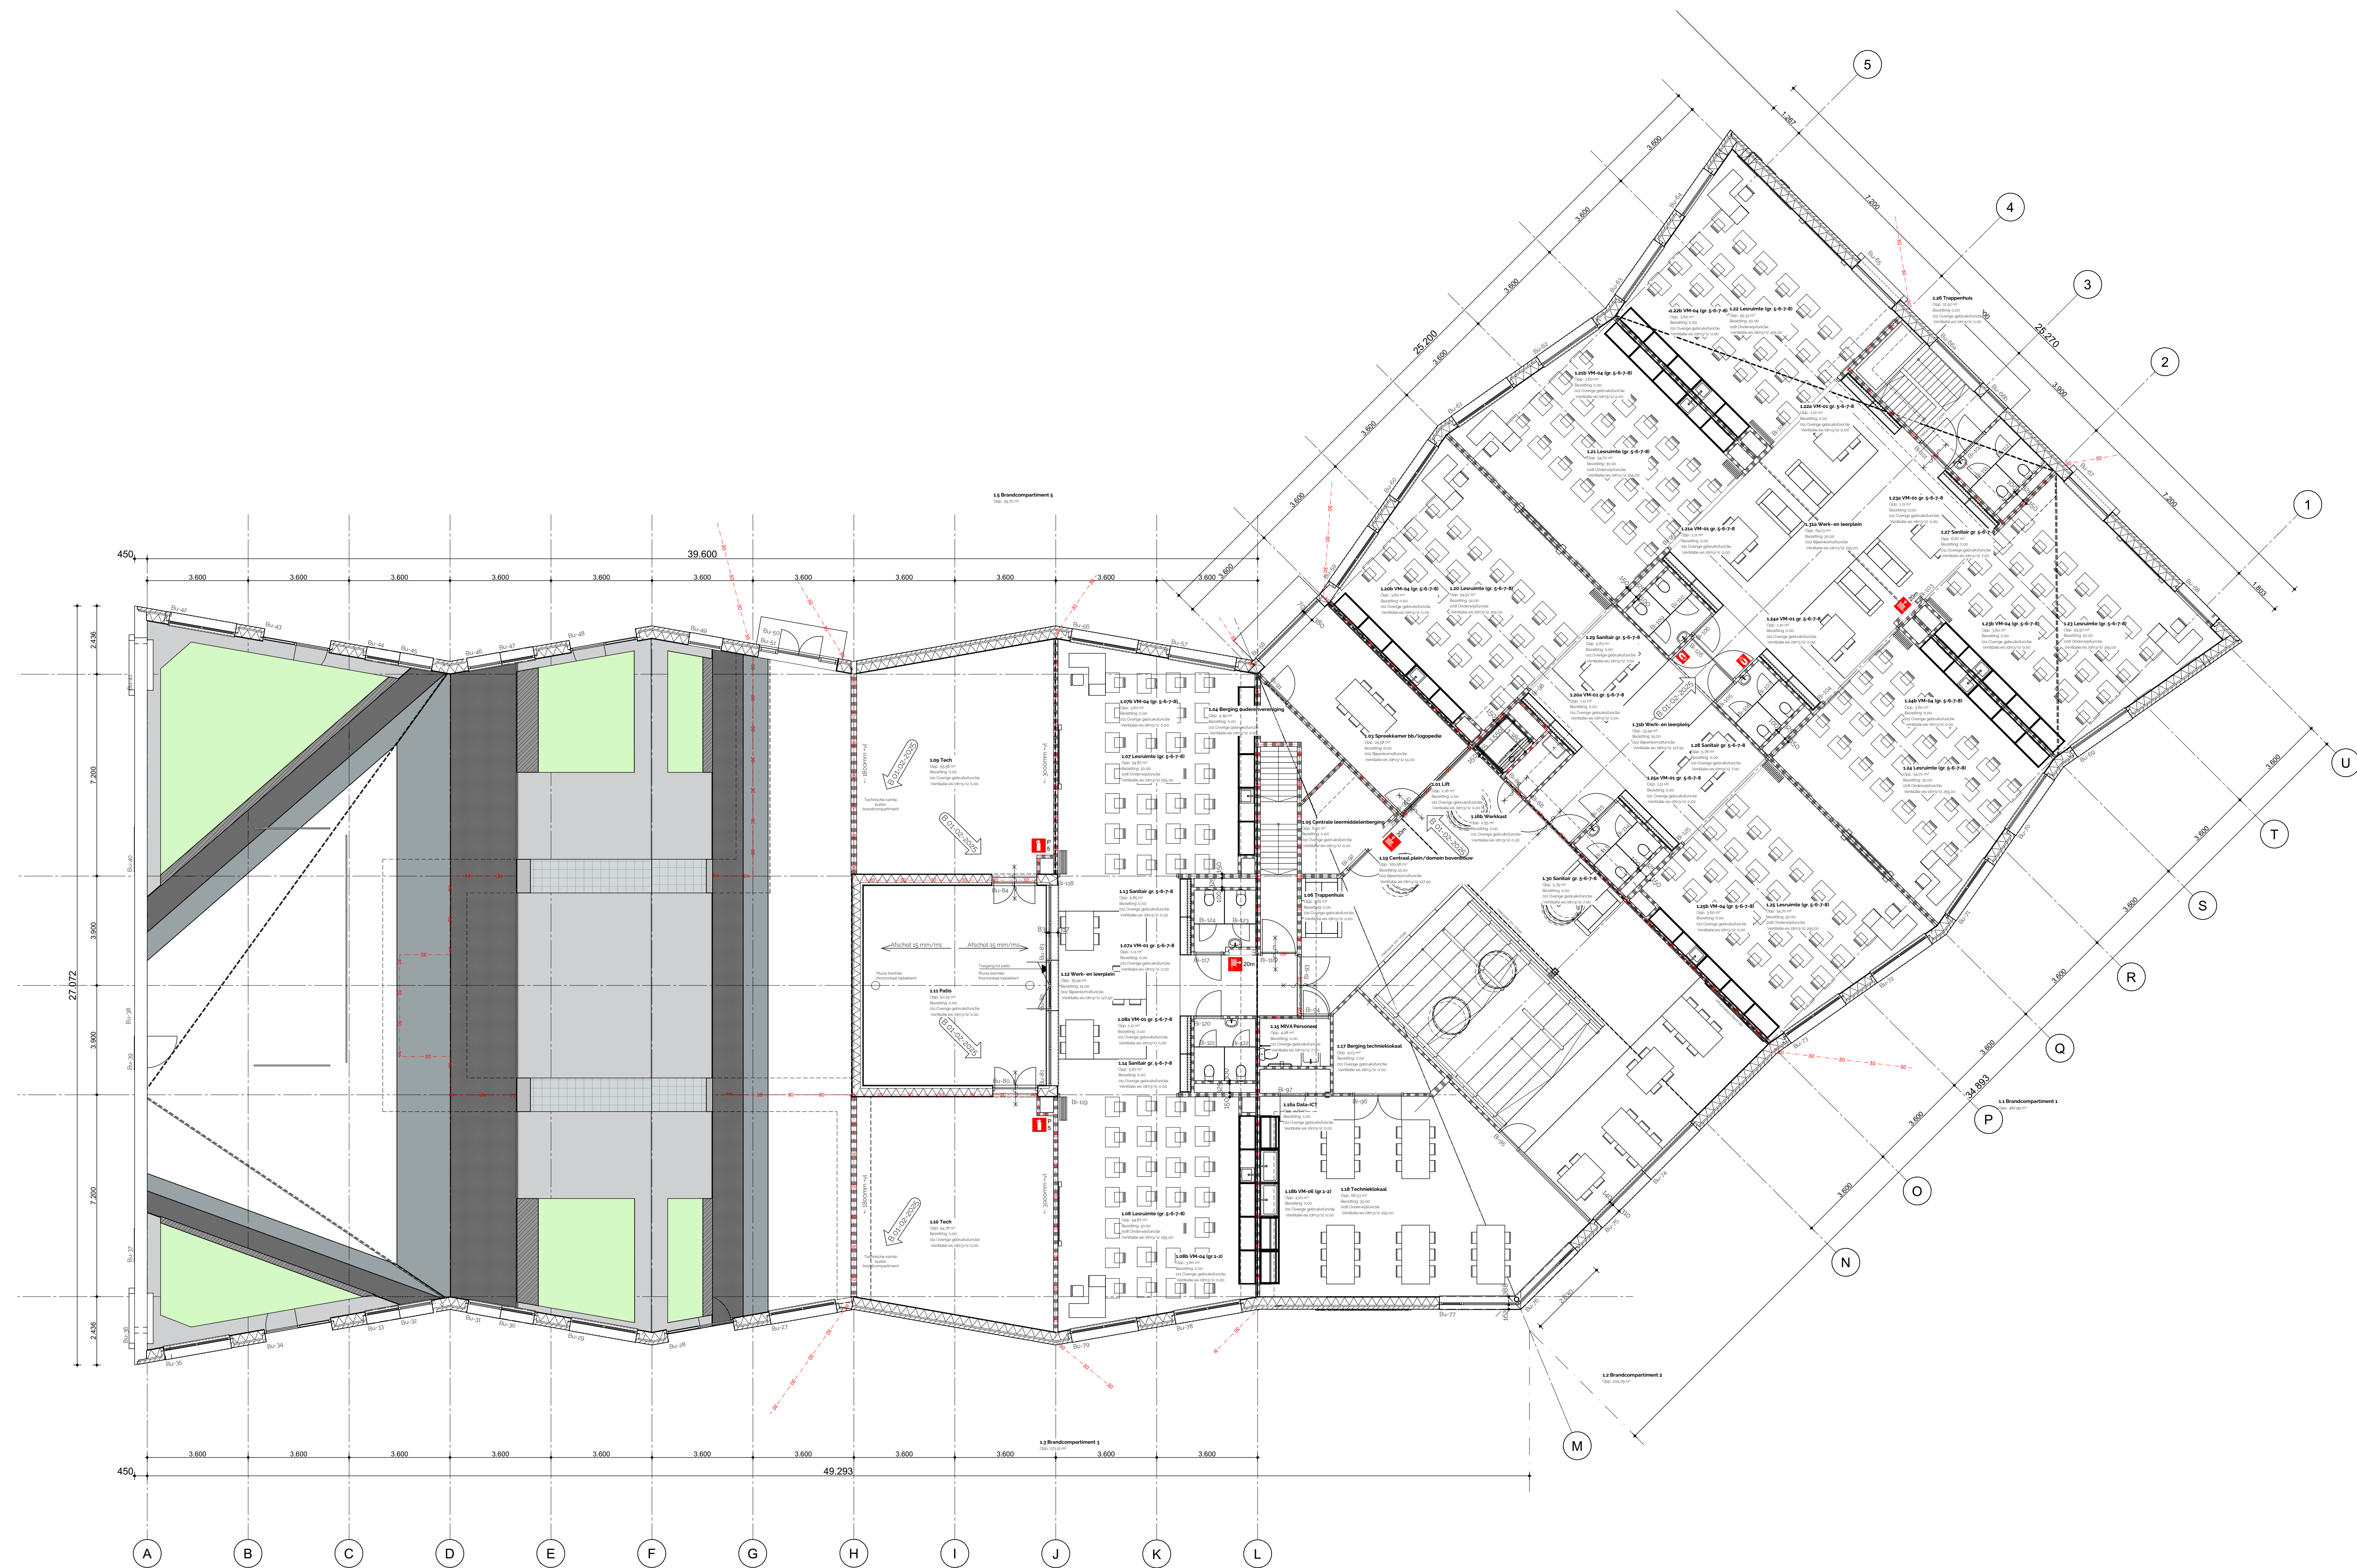

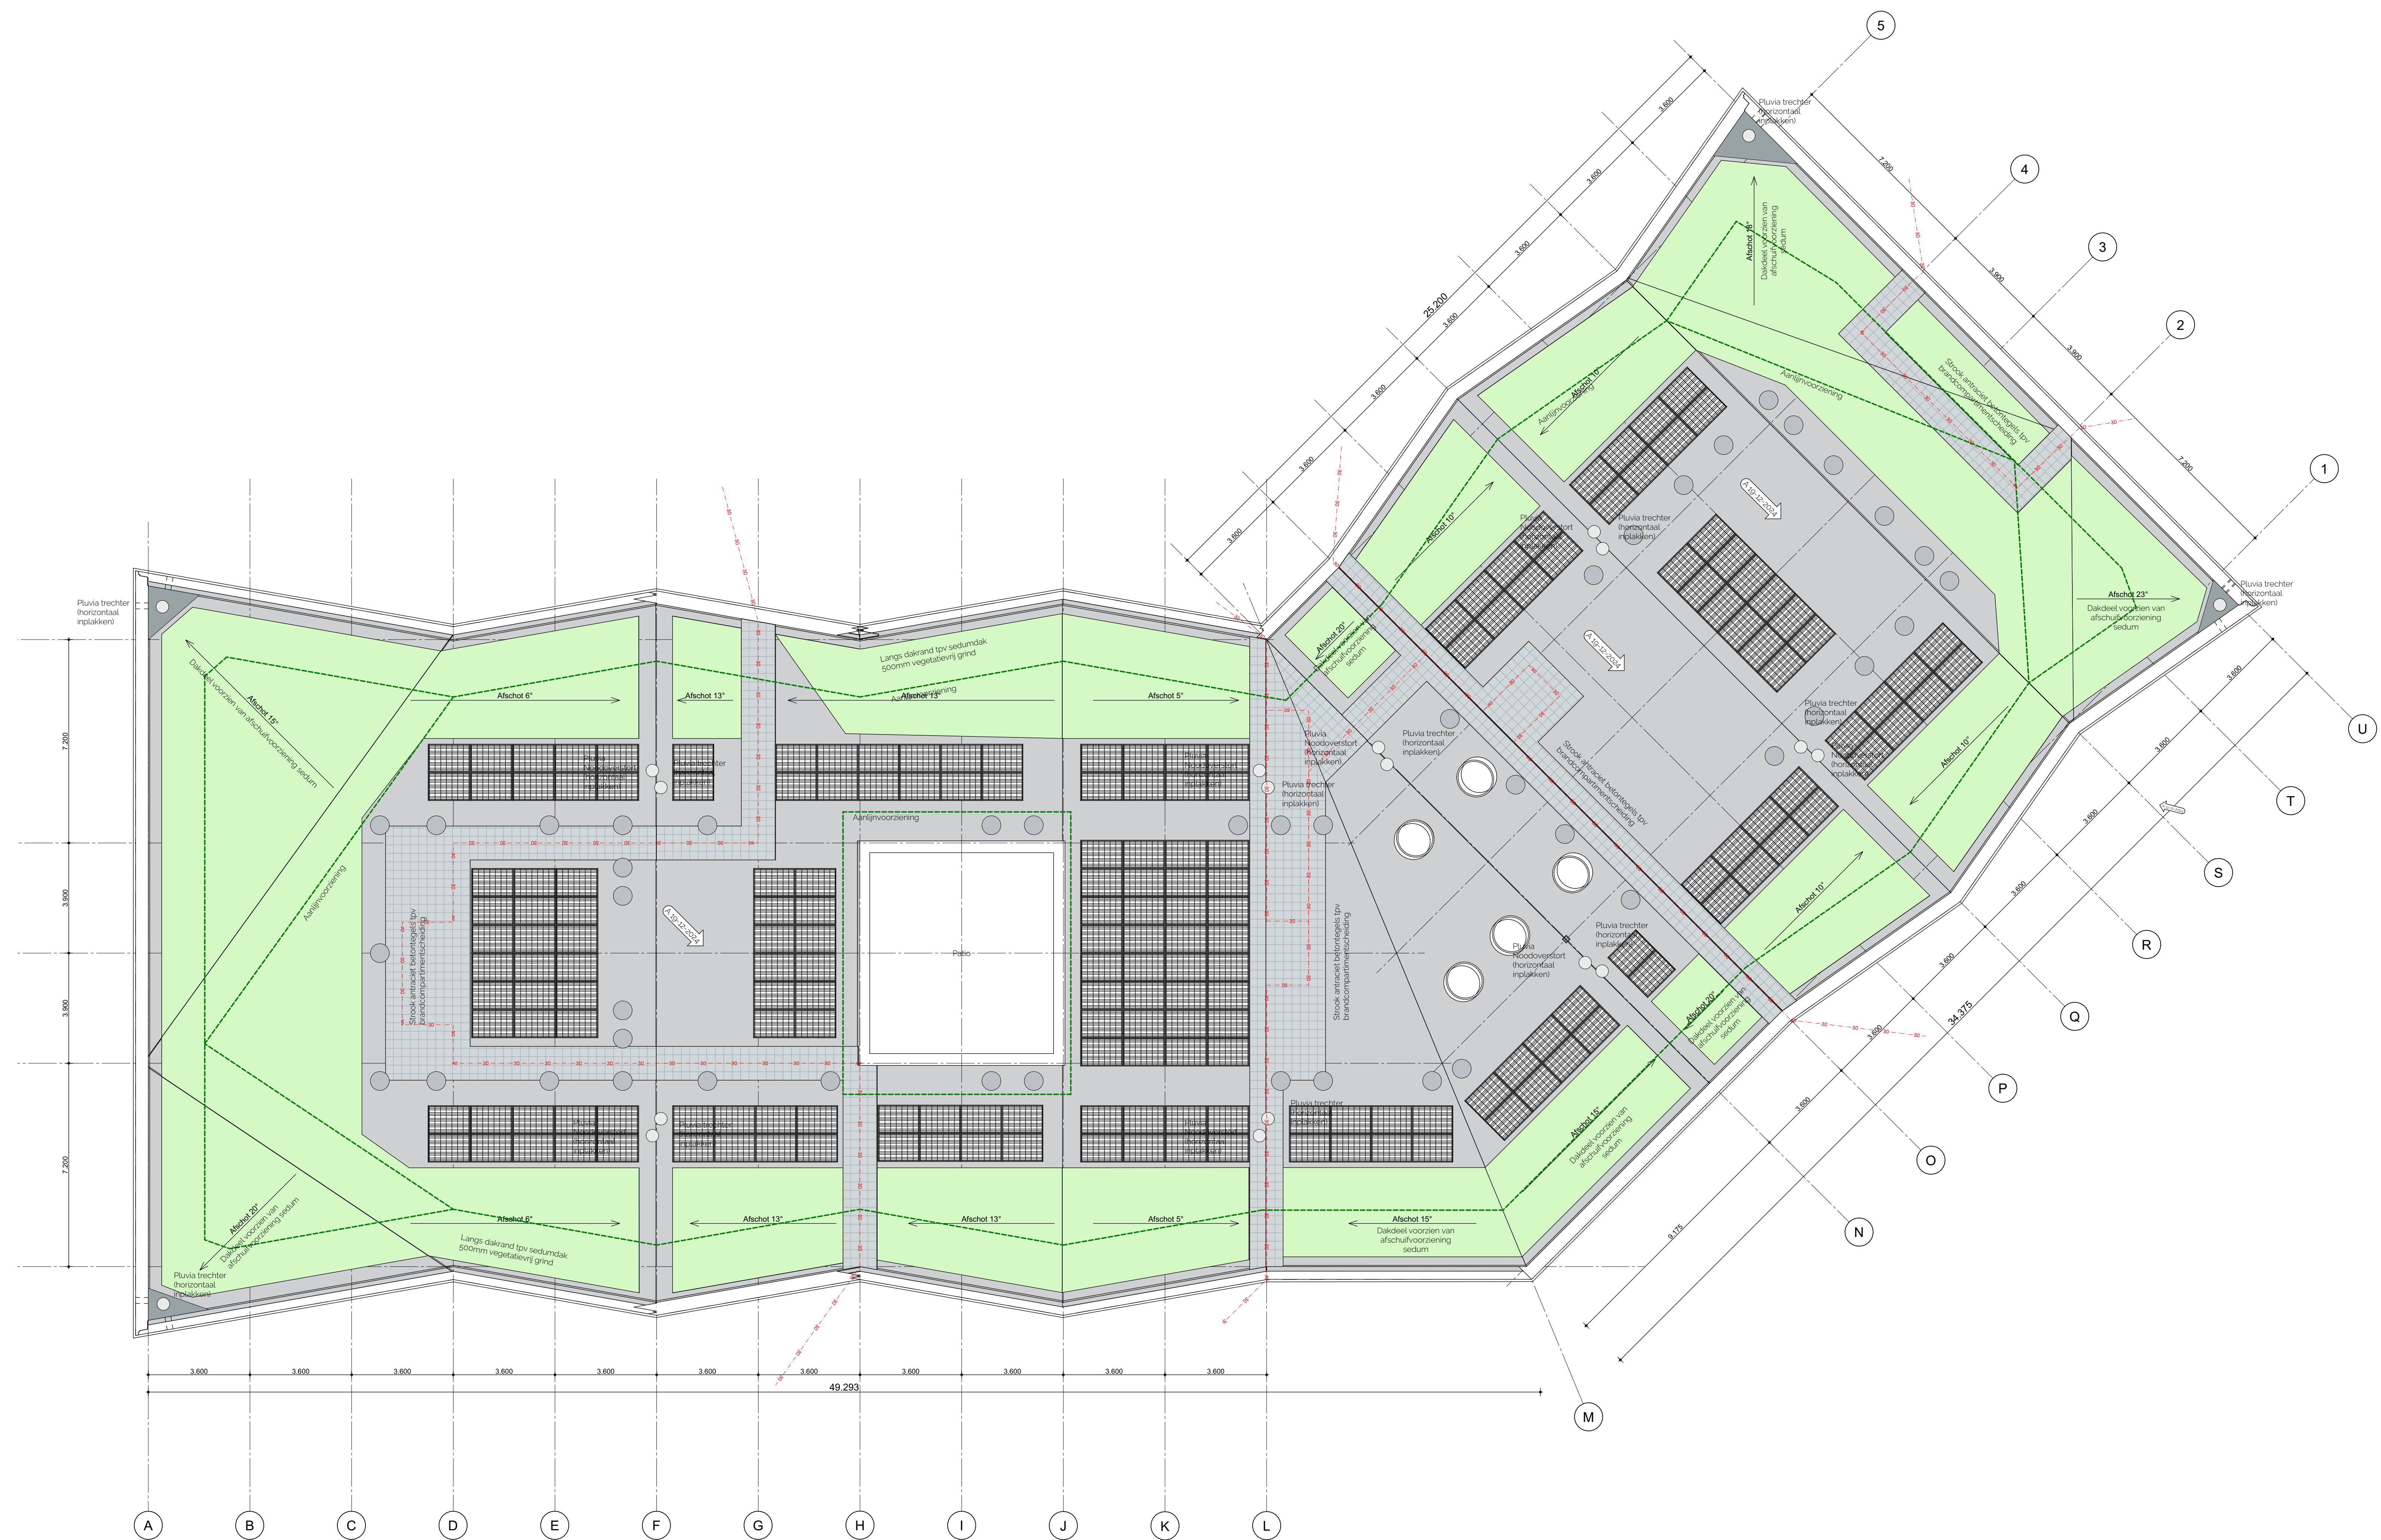


6.31.21-2024 Aanlijnvoorziening is schematisch toegevoegd

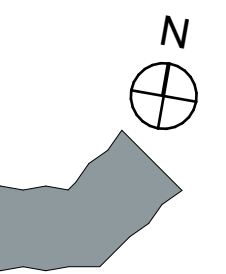


Stichting Nieuwelf Basisschool
Prinses
Margaretschool te
Julianadorp
Plattagrond - Dak

Datum: 10-12-2024
Schaal: 1:500


MaJu
Definitief ontwerp
DO-102
Polder
Binnenland

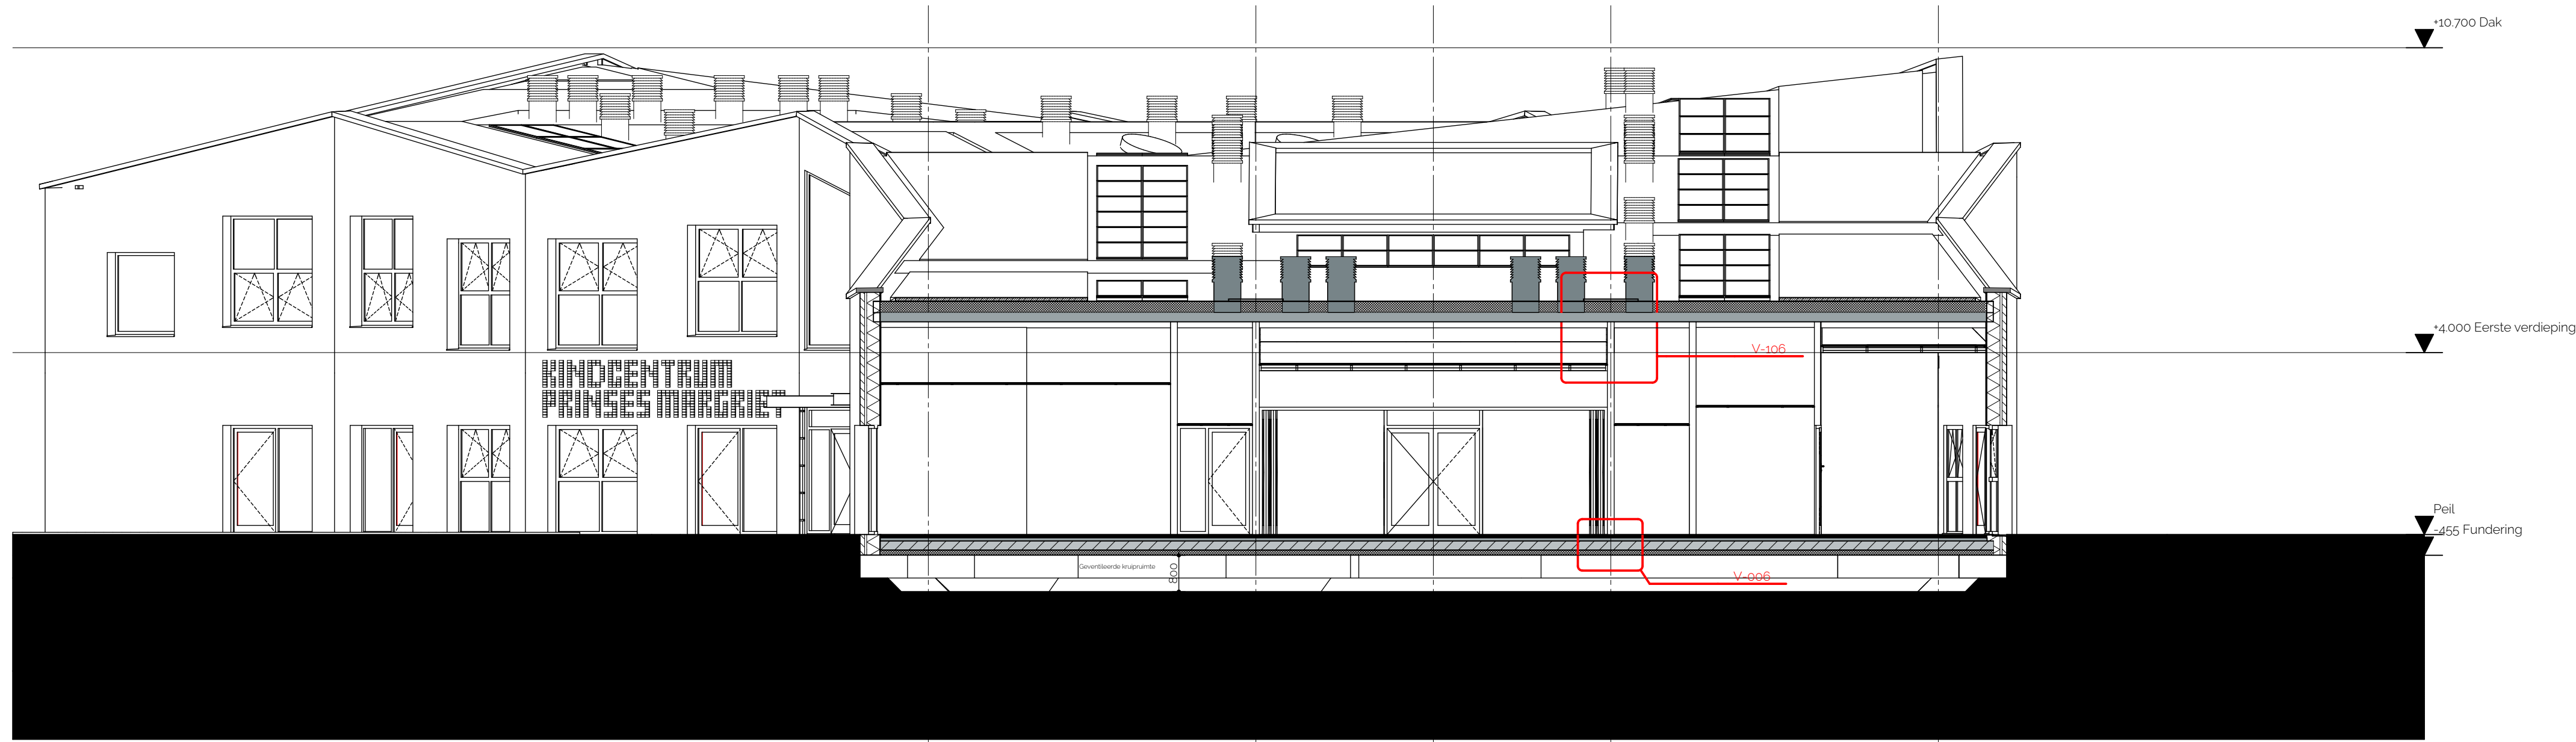


Doorsnede A-A

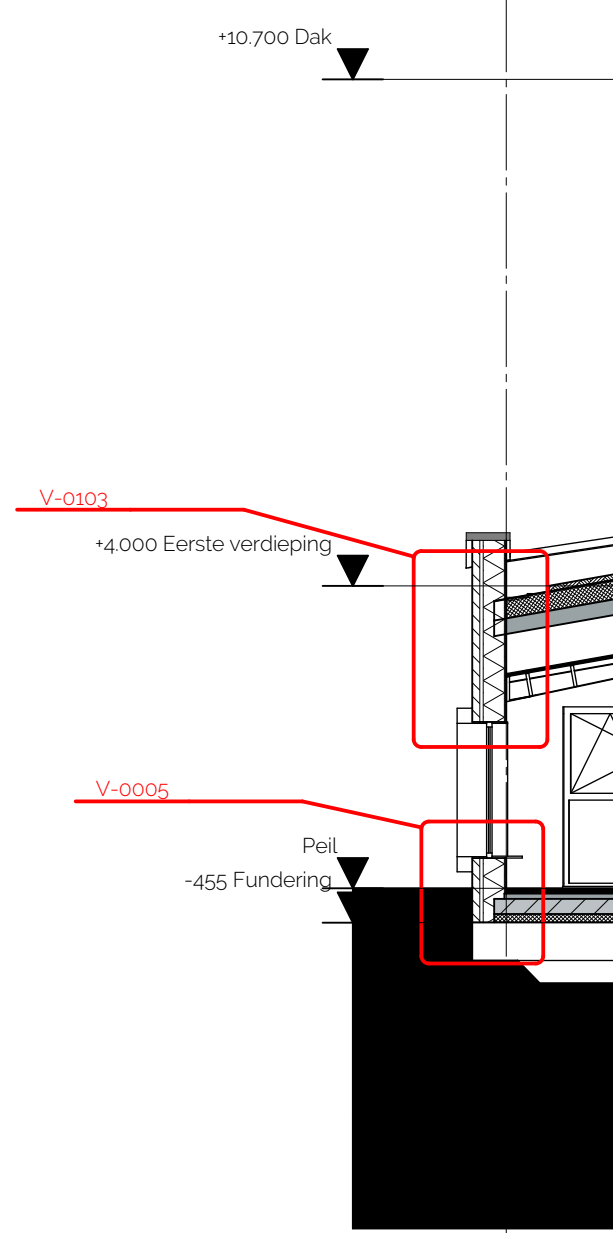


Doorsnede F-F
A

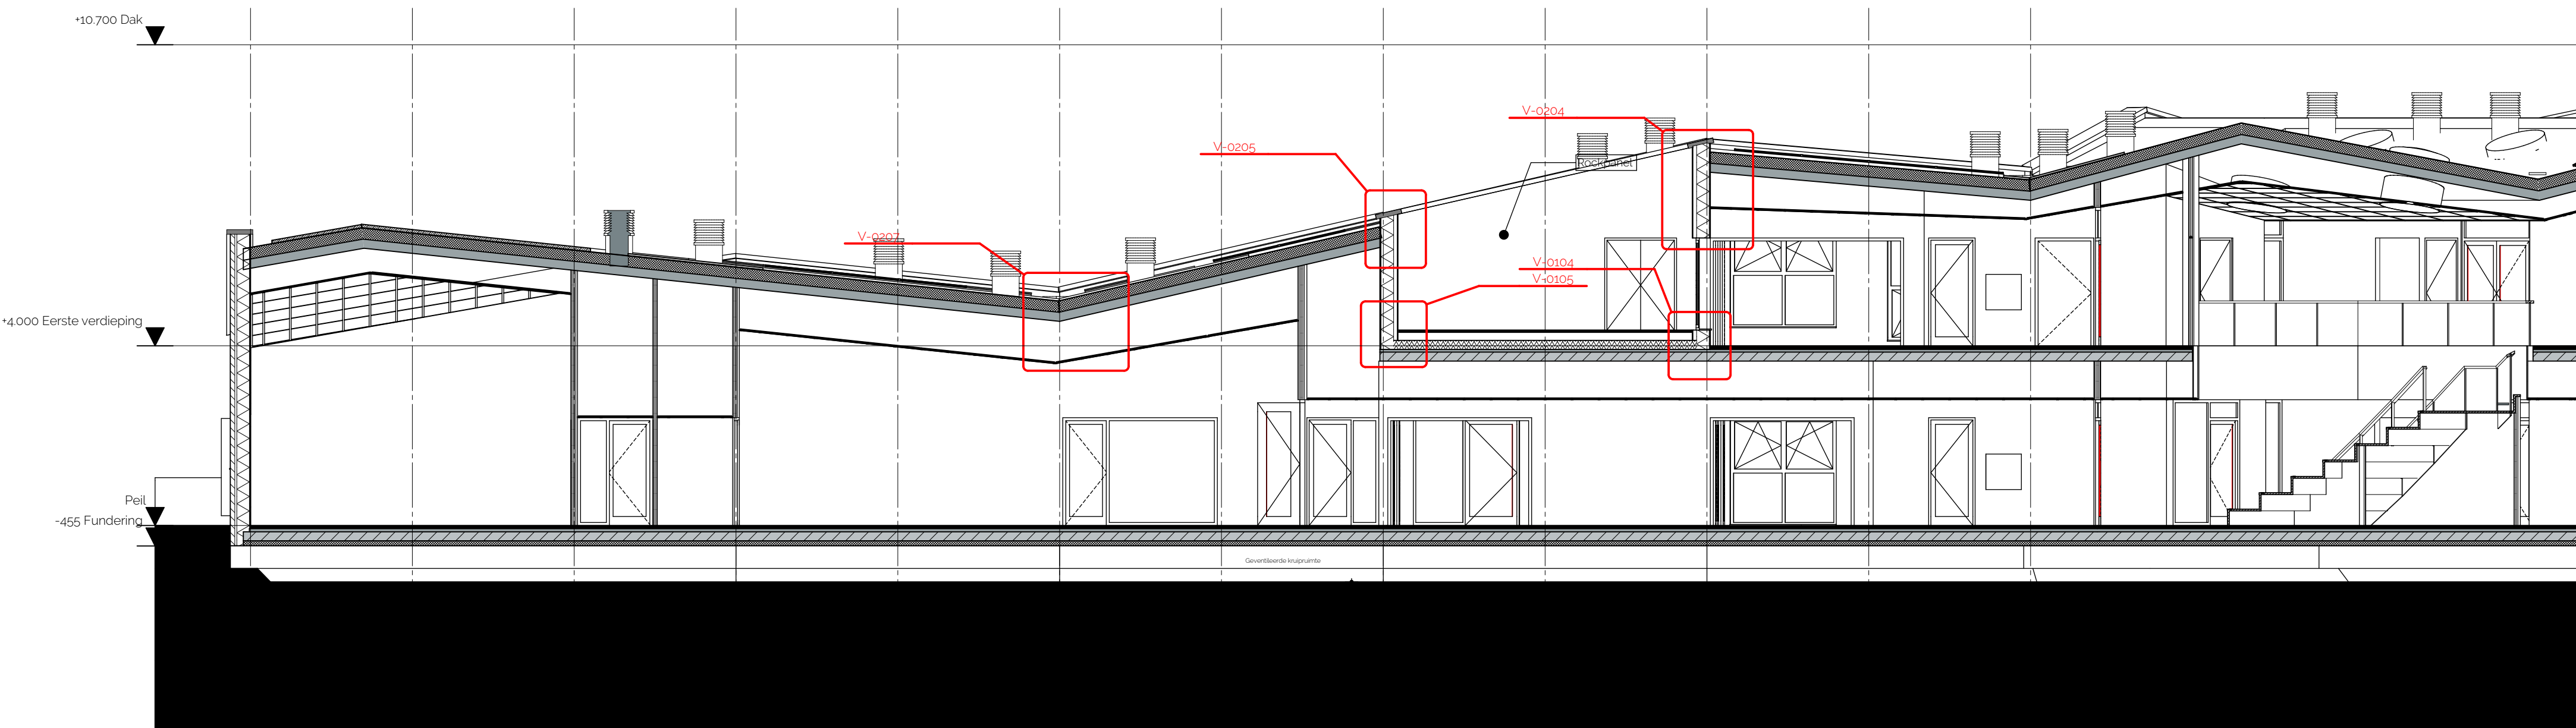


Doorsnede D-D

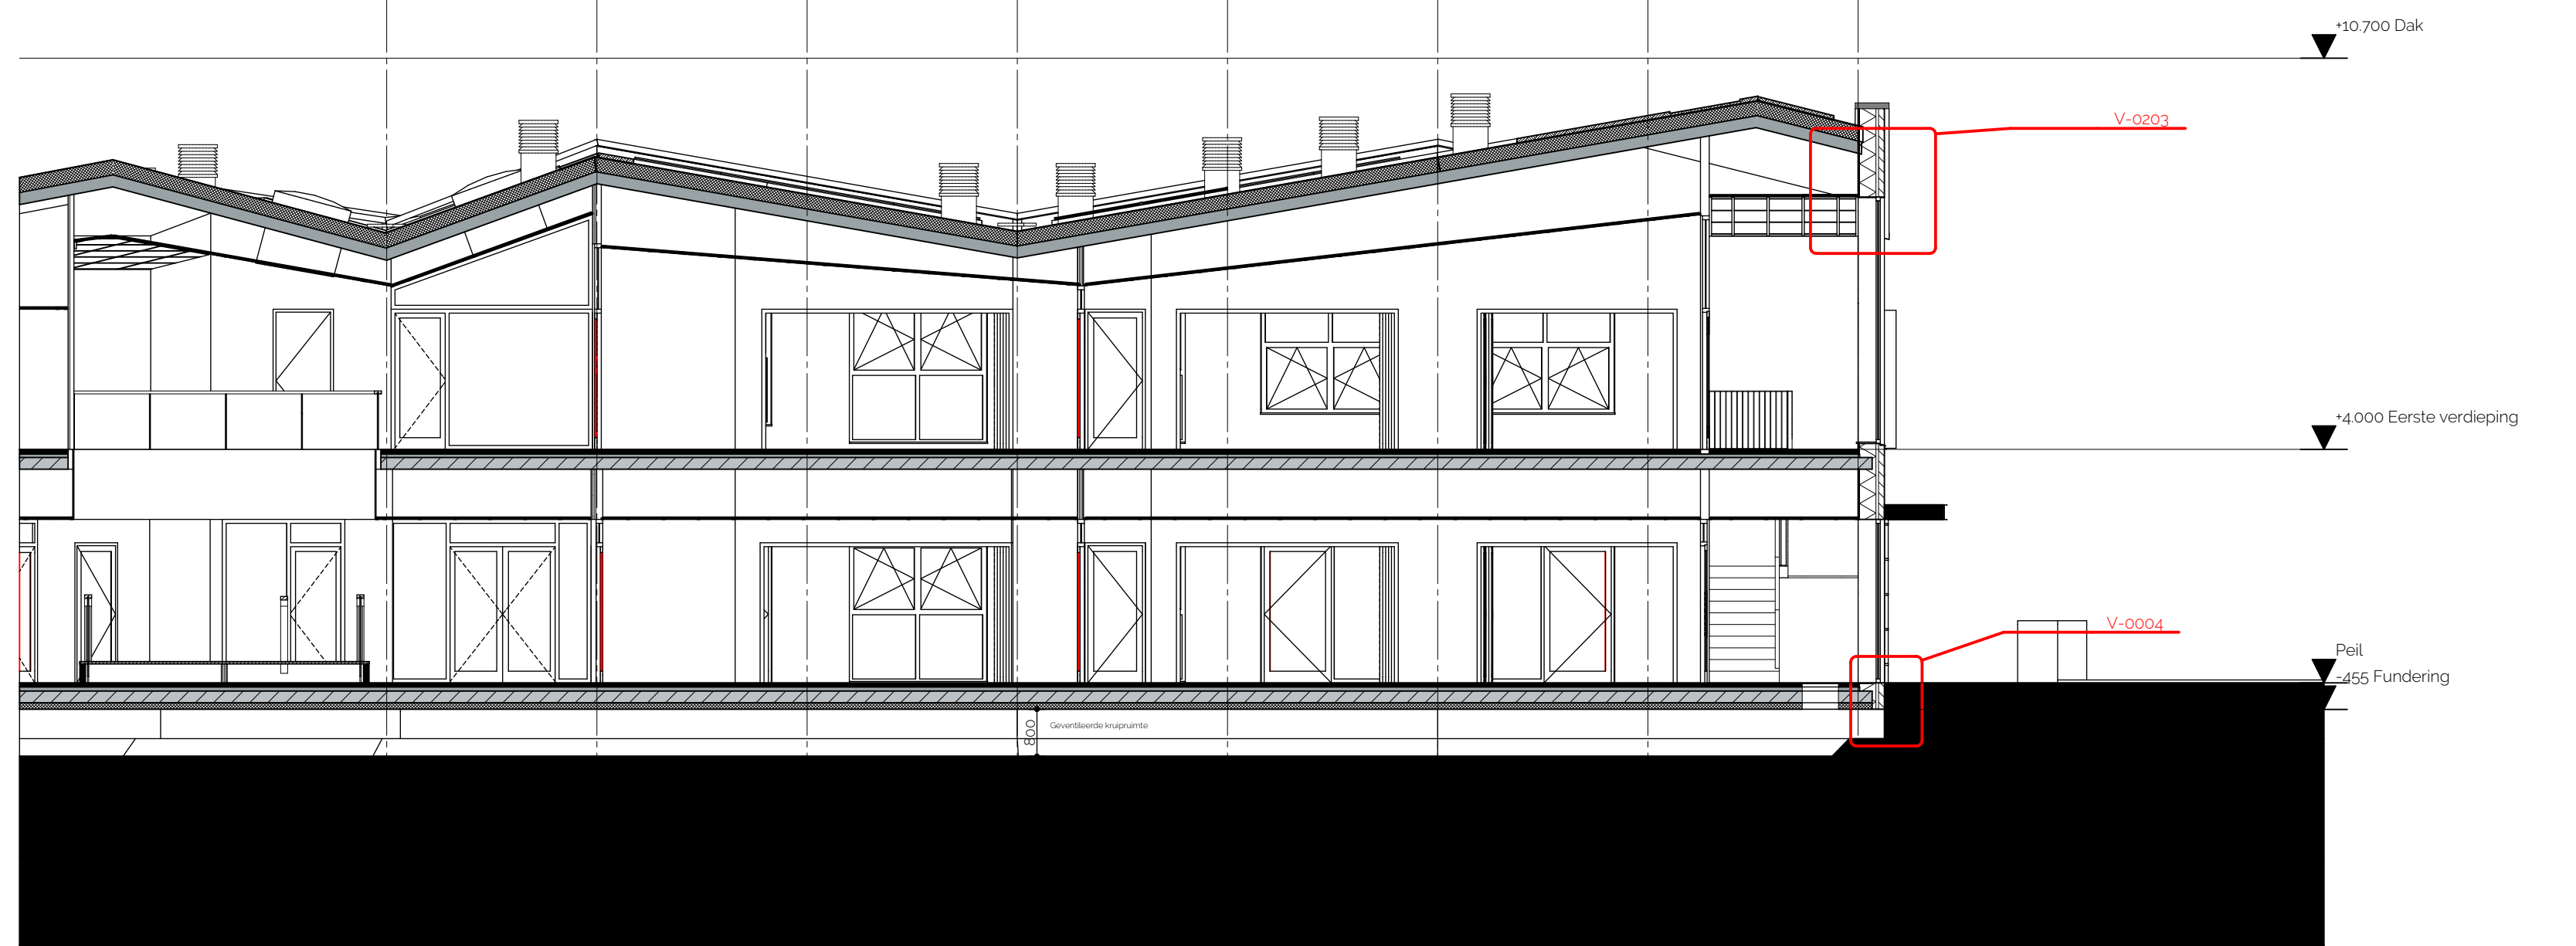


Doorsnede E-E

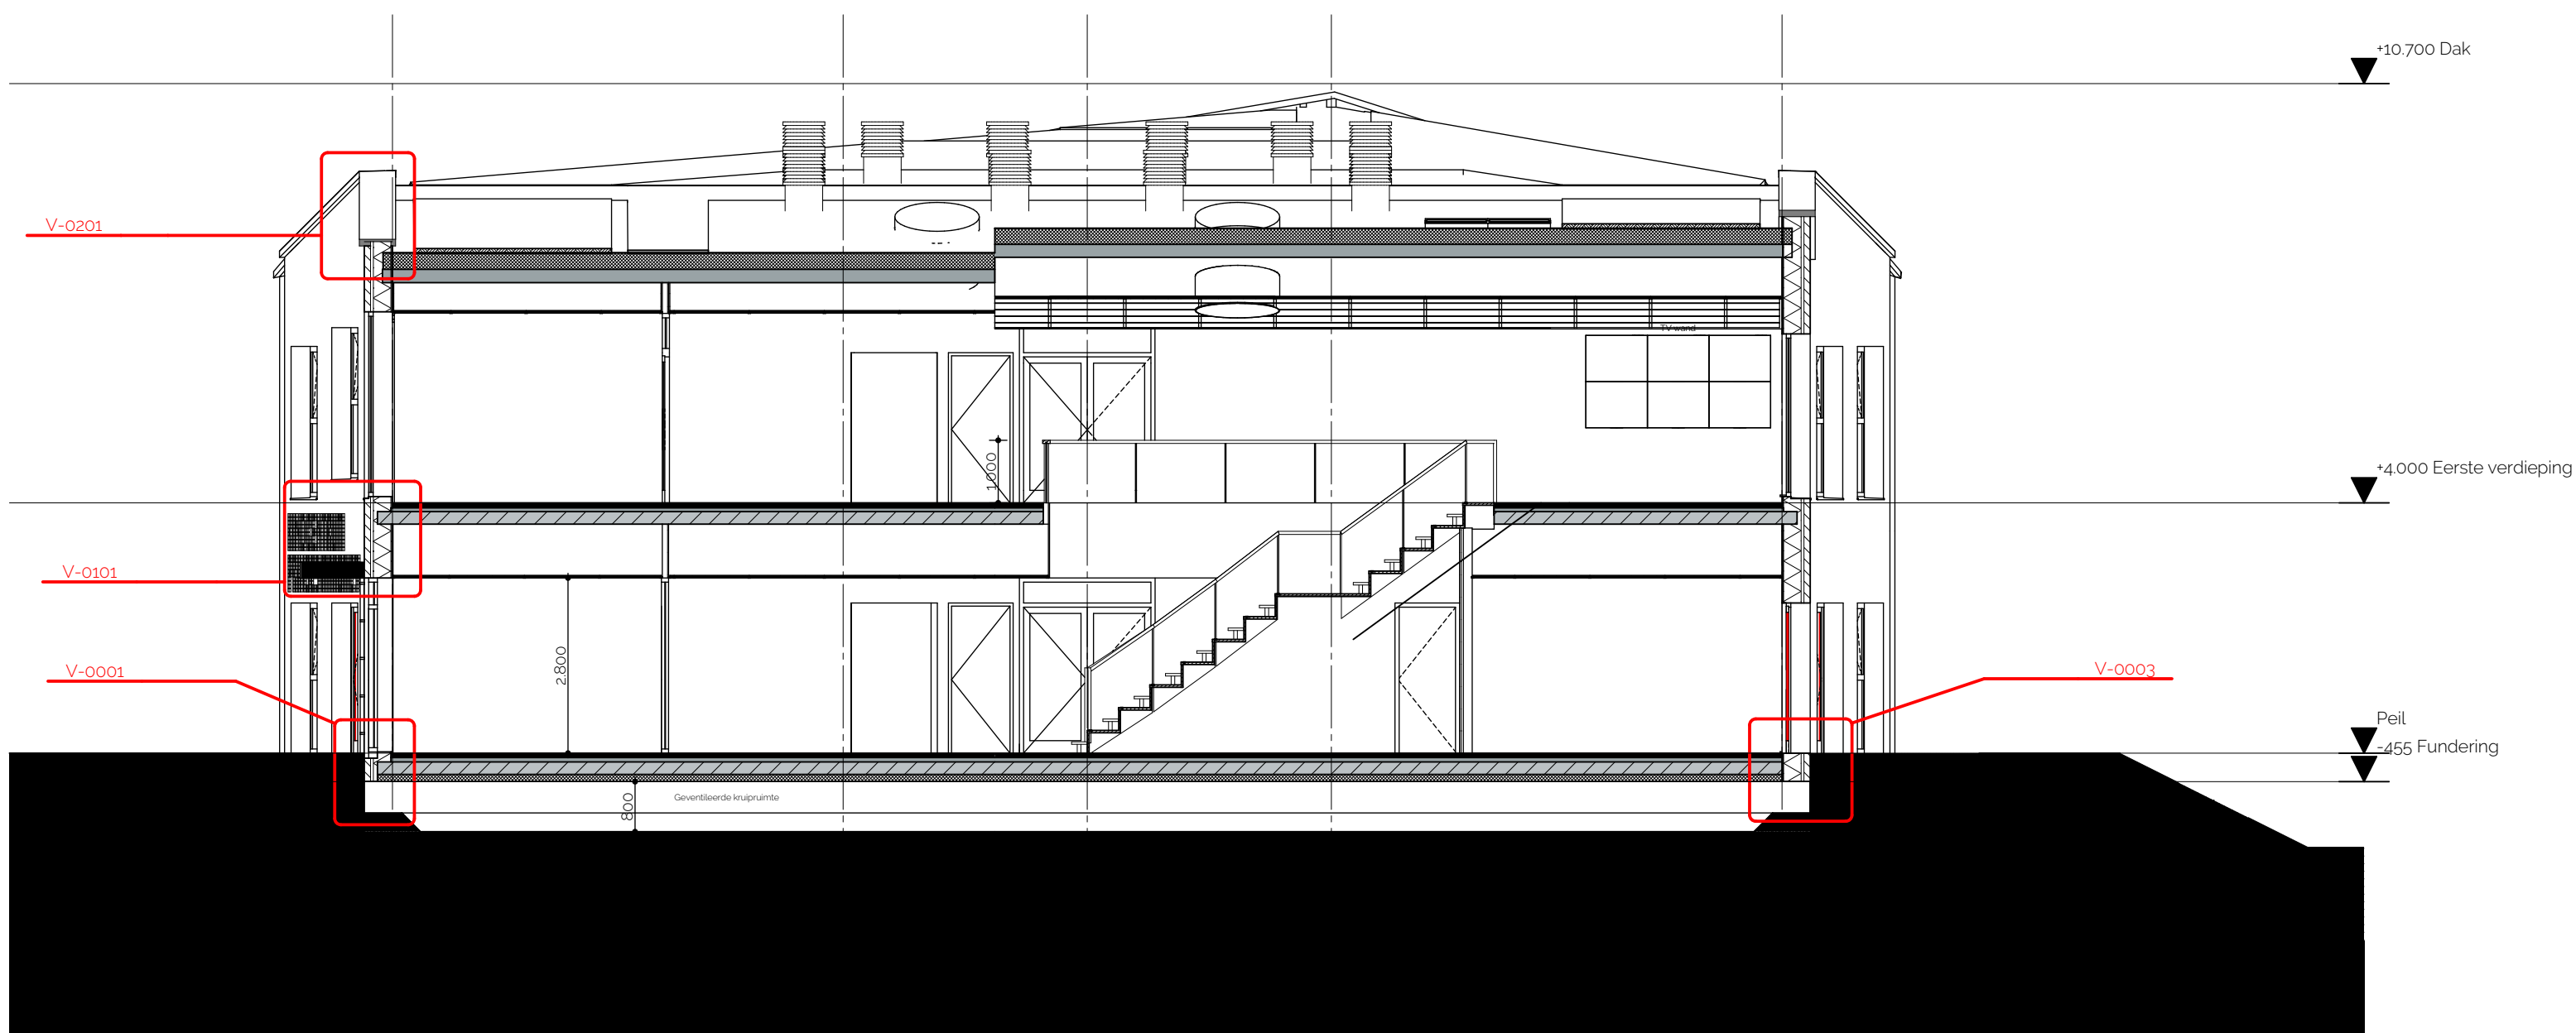


Doorsnede B-B

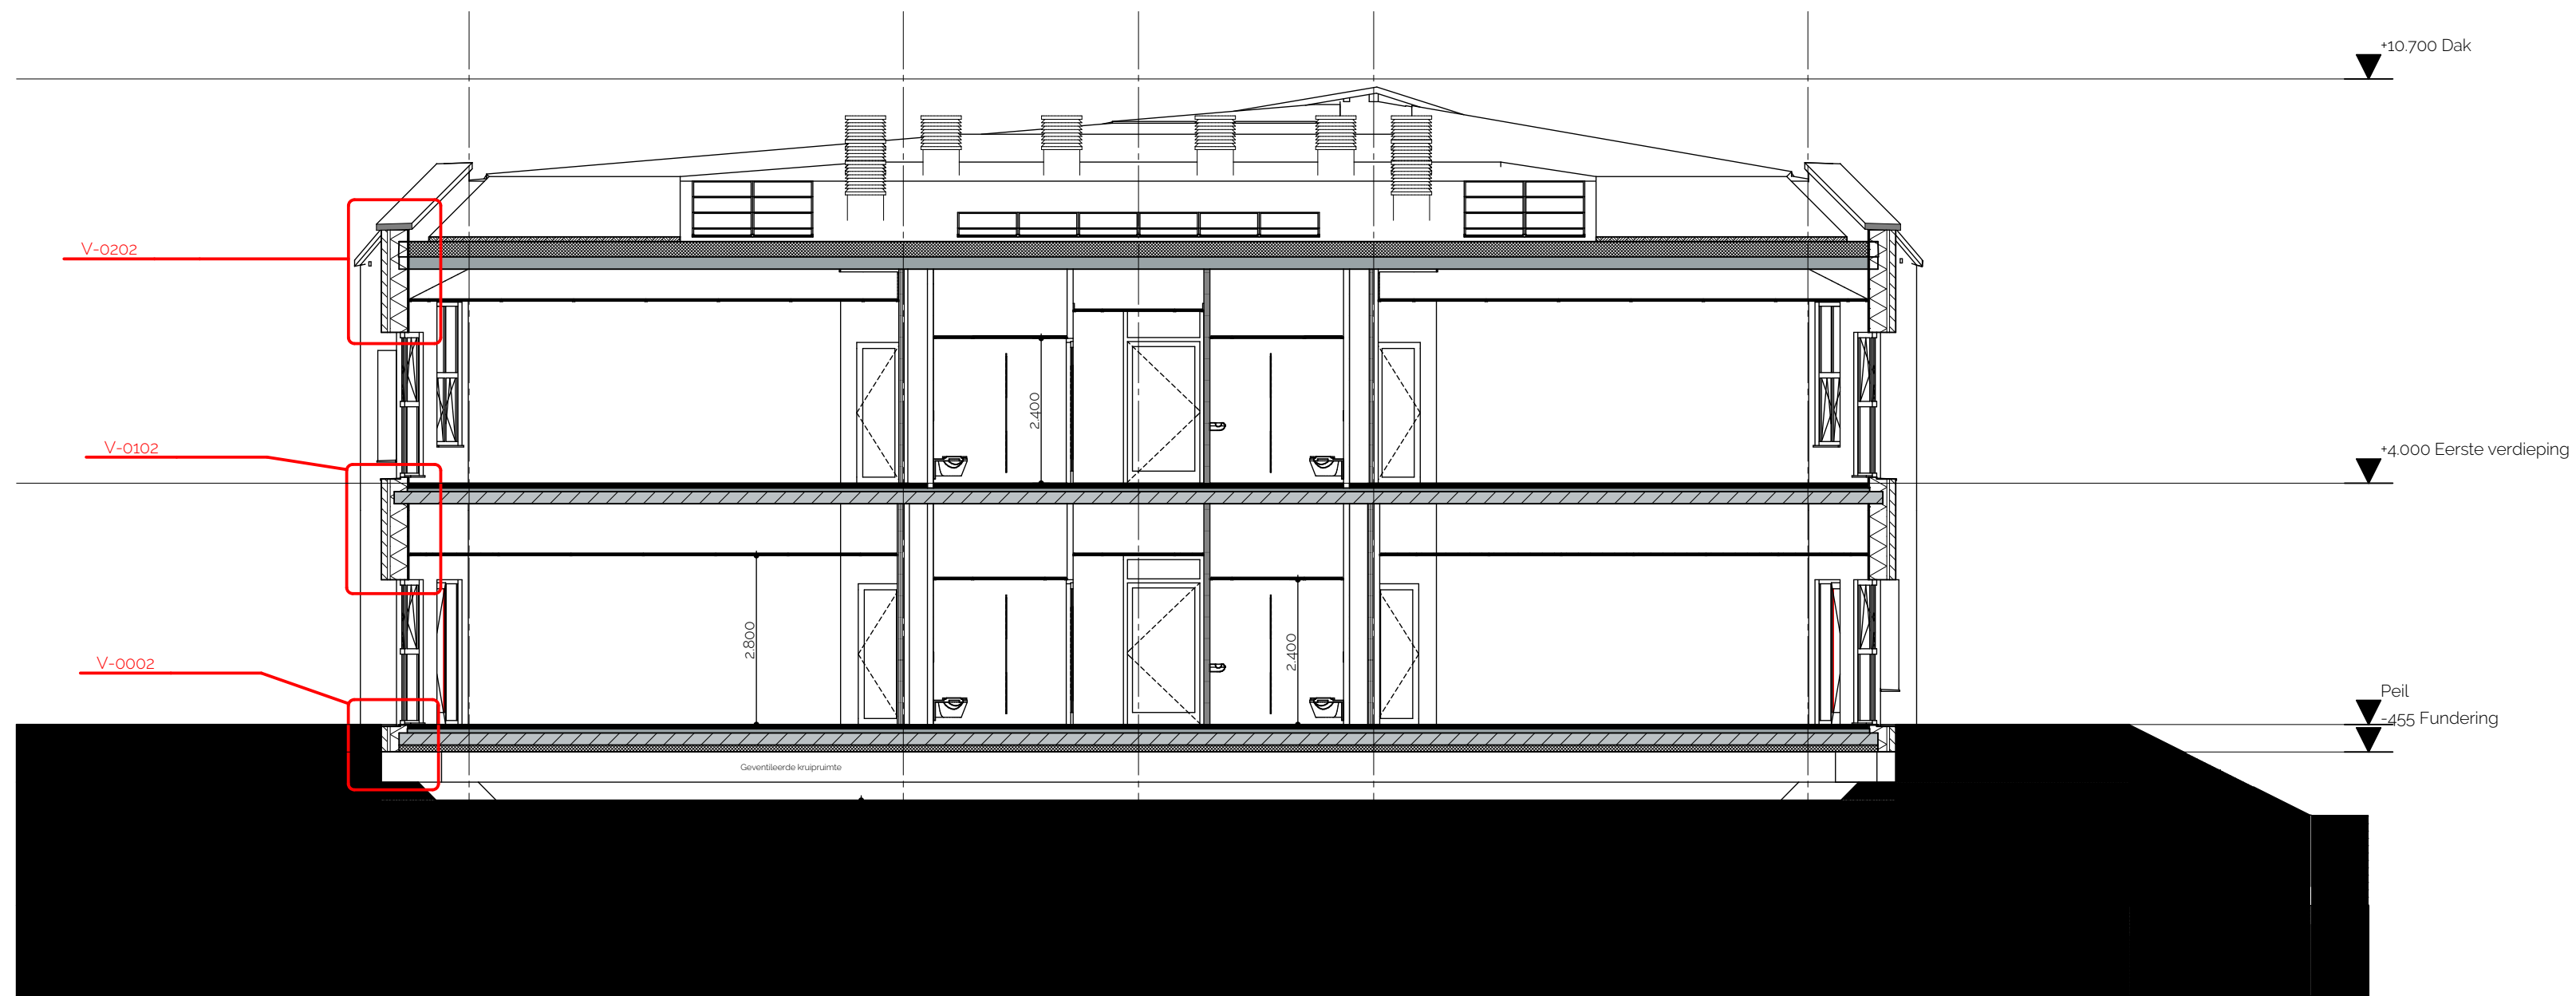


Doorsnede C-C


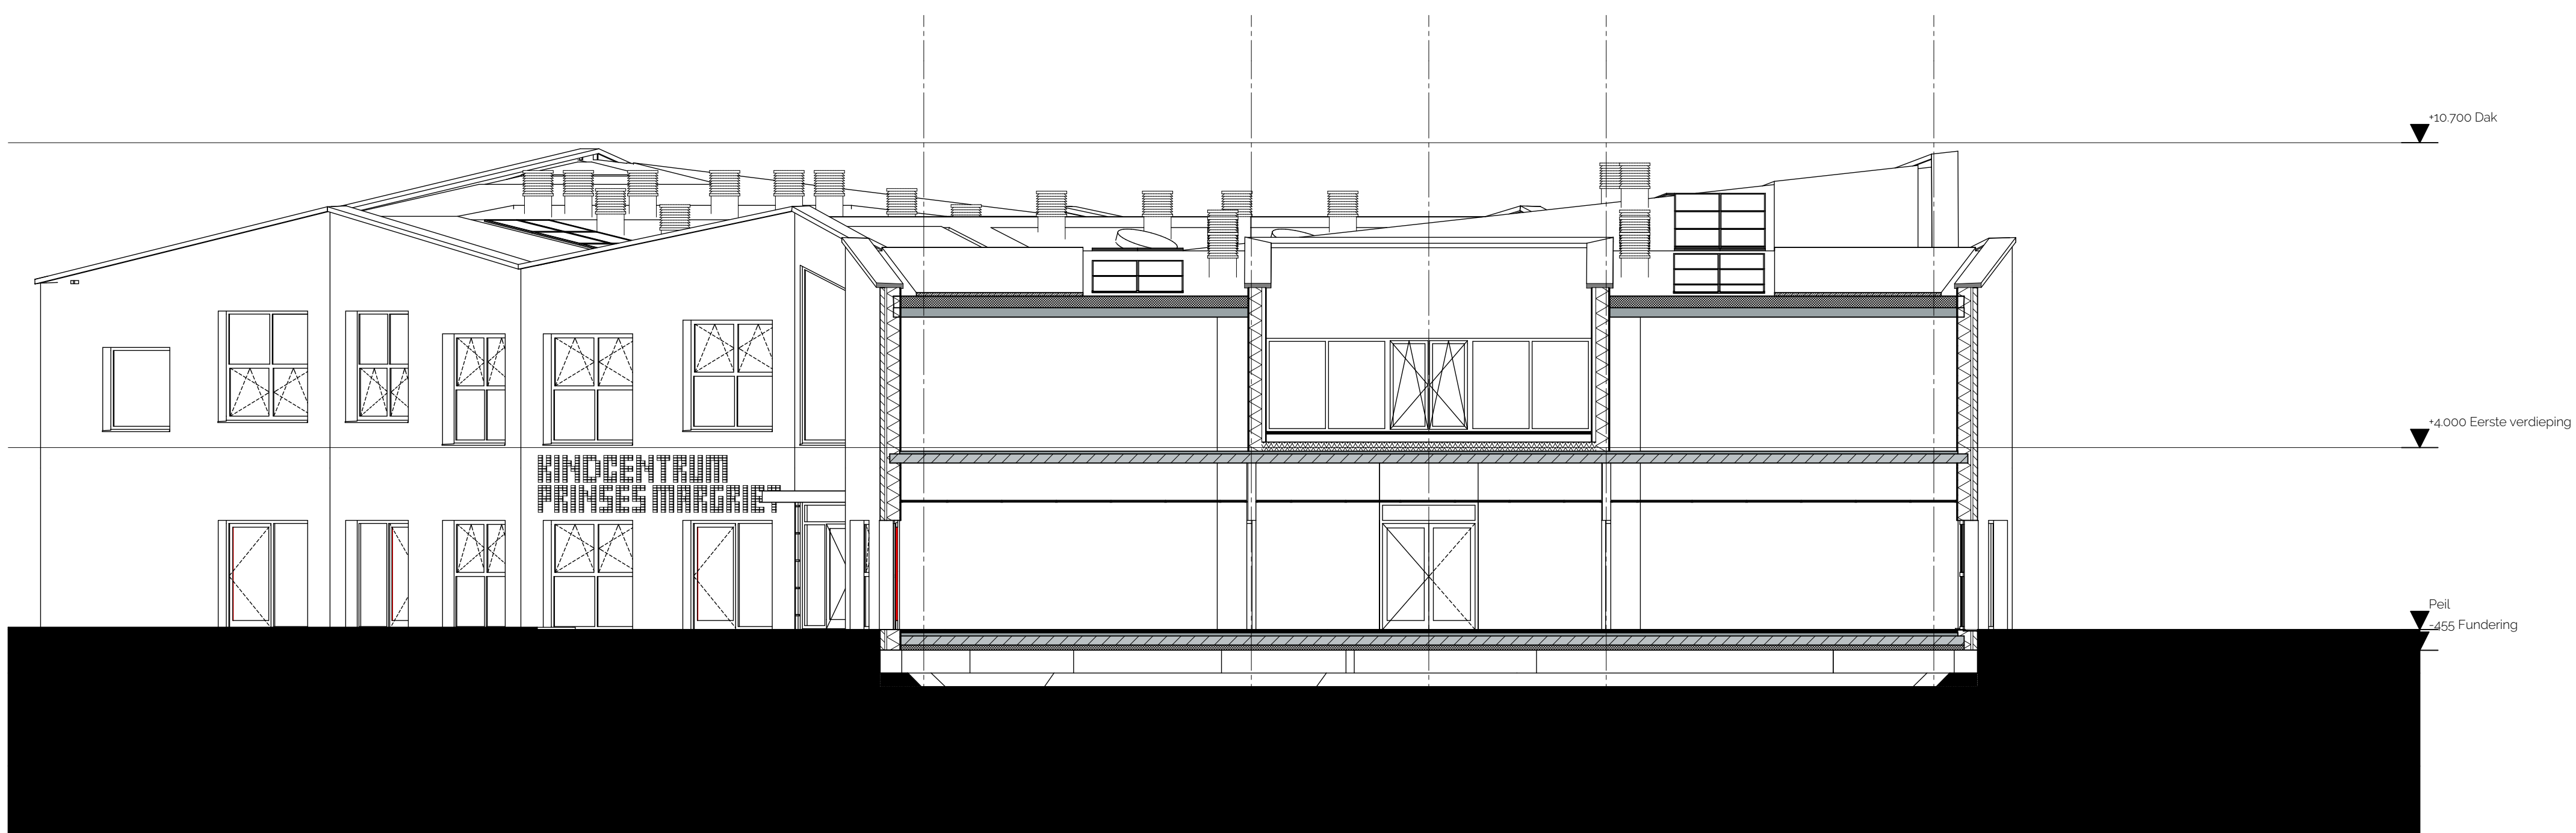


Doorsnede G-G

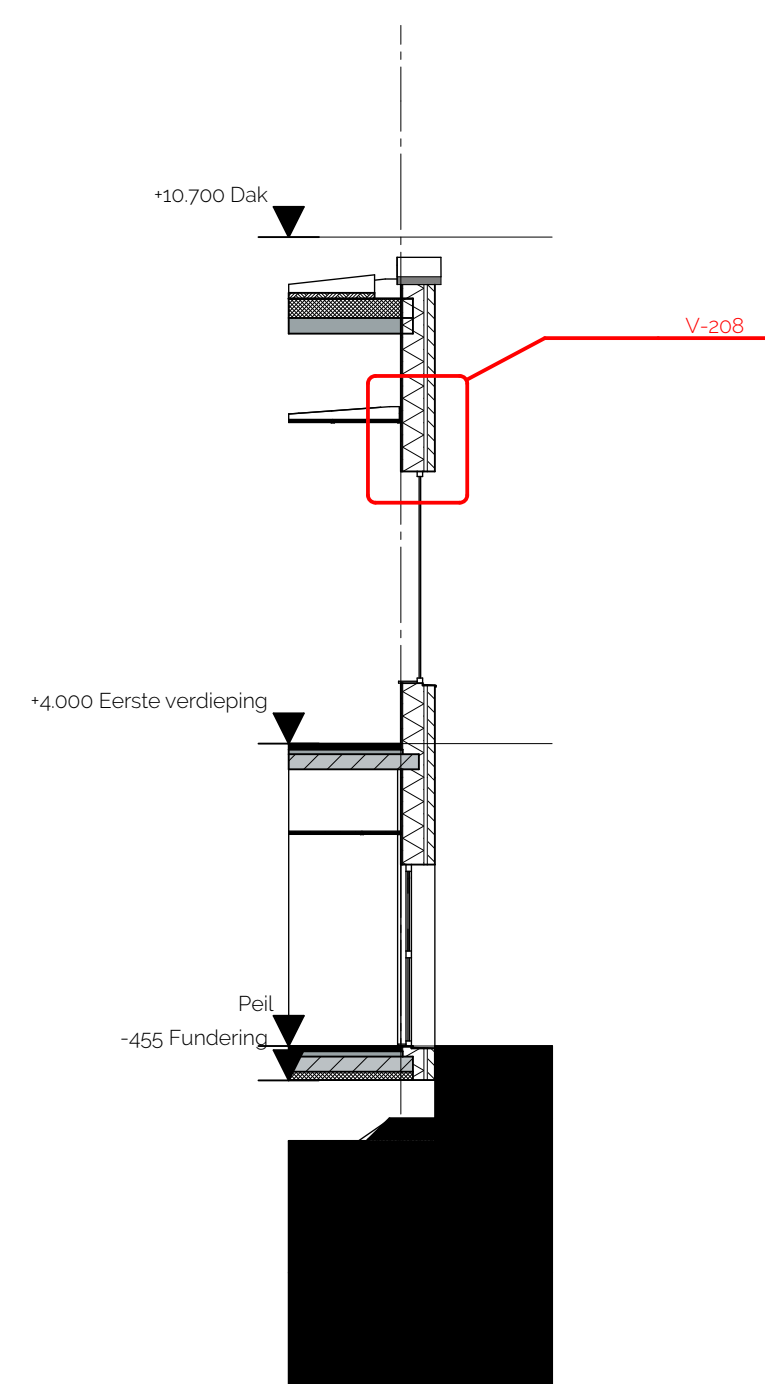

Doorsnede H-H
1

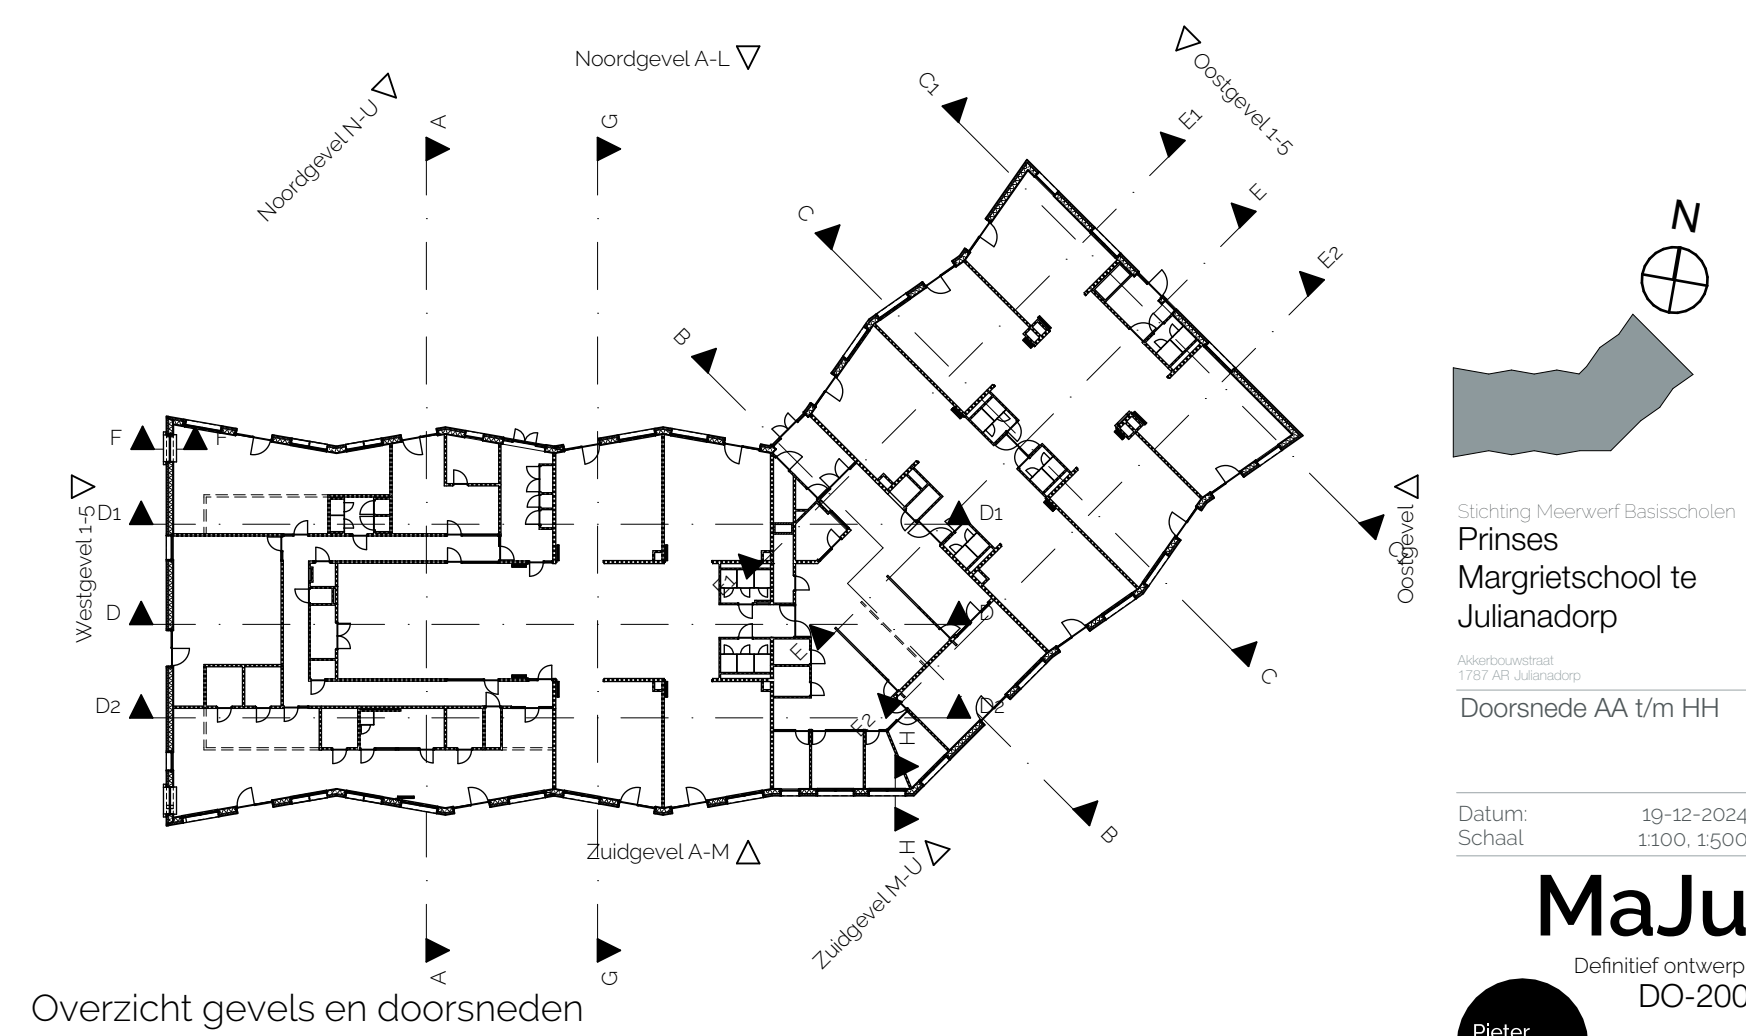

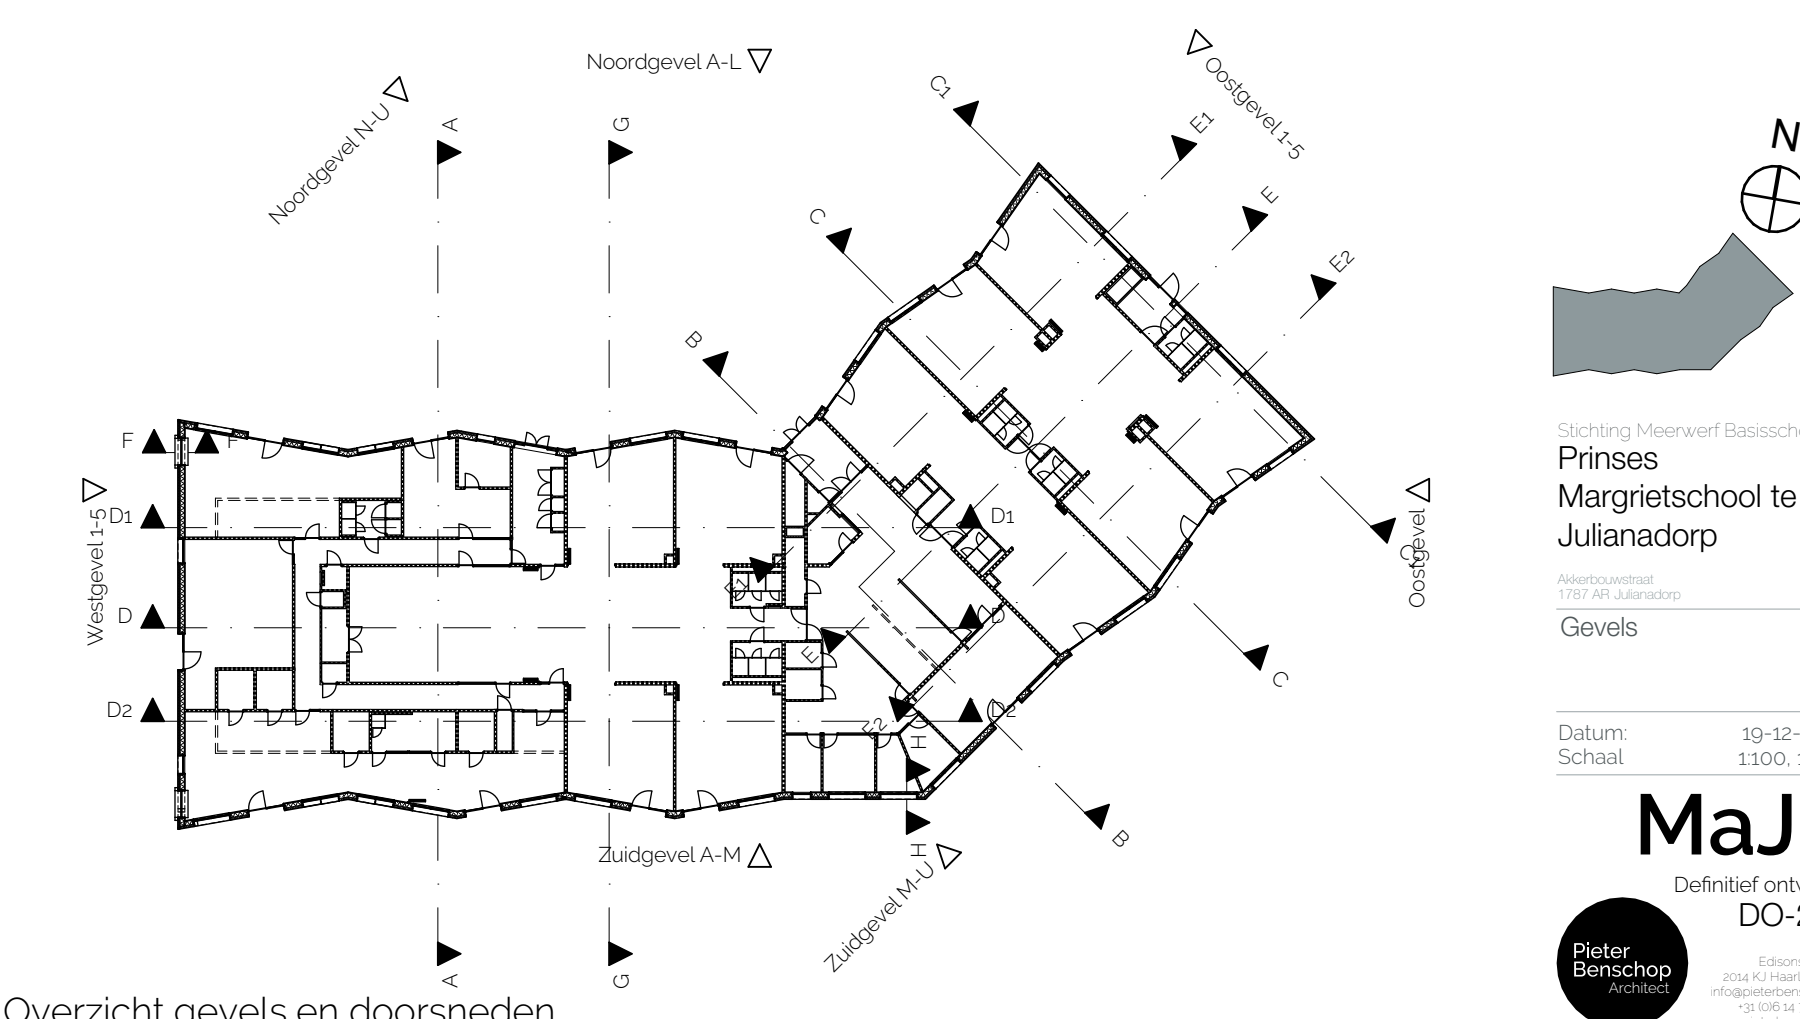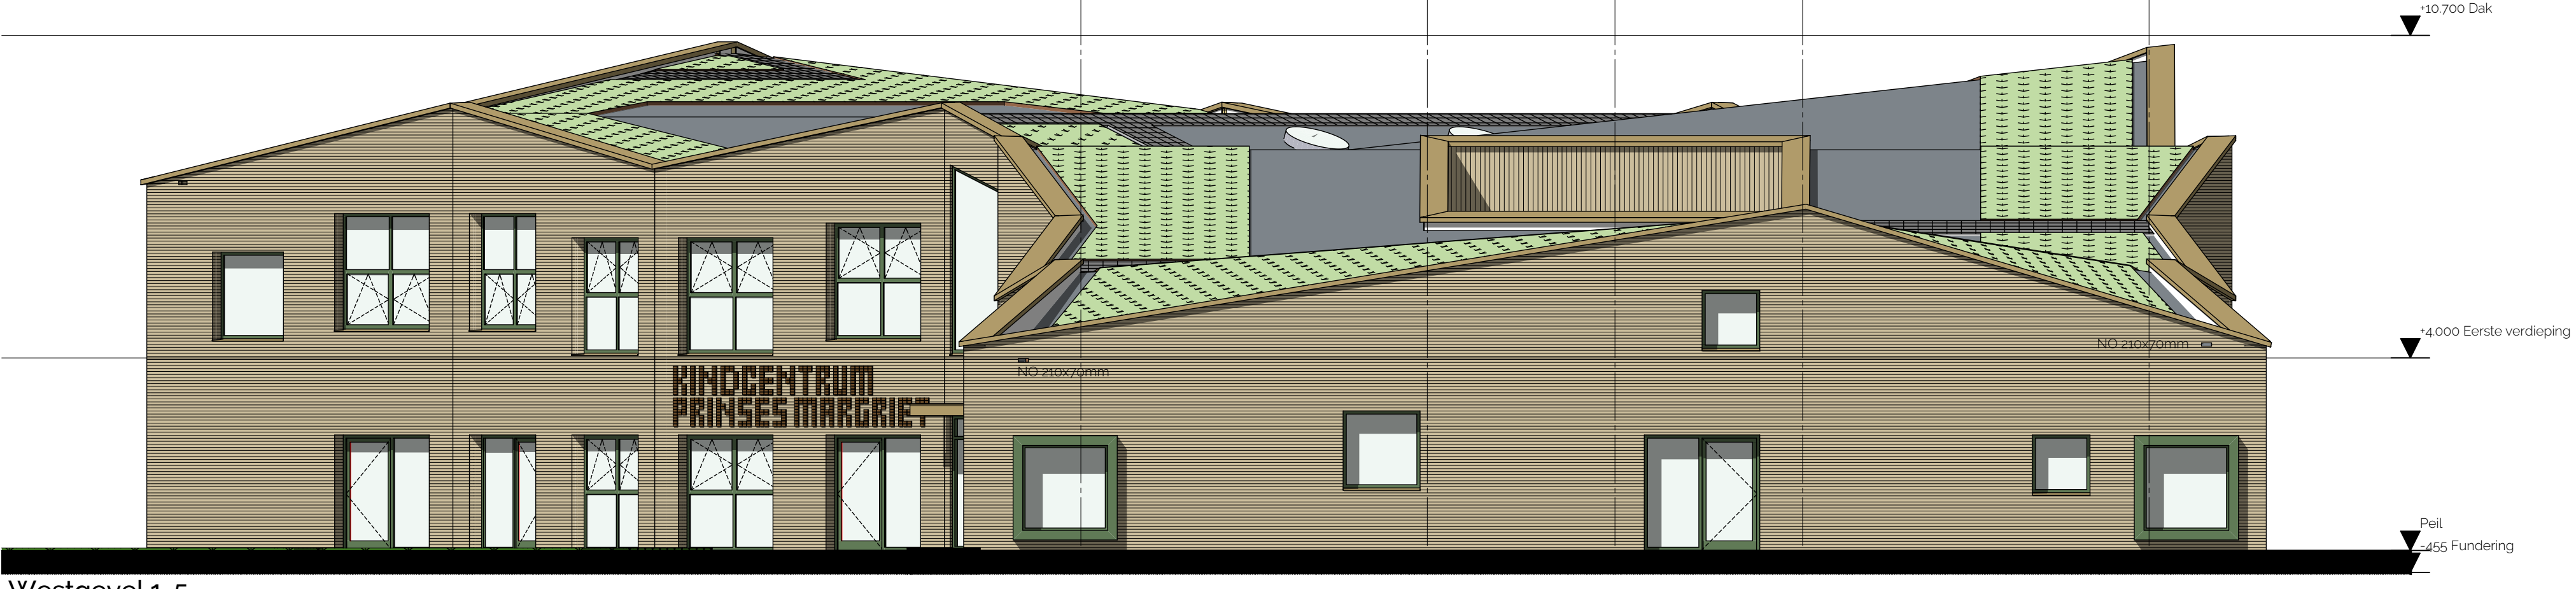



Vogelvlucht

Aan weerszijden van de patio zijn twee technische ruimten opgenomen tbv de warmtepompen

Centraal op het dak zijn de zonnepanelen toegevoegd, waardoor ze het minst zichtbaar zijn vanaf het maaiveld. De luchtbehandeling wordt per

lokaal individueel geregeld dmv kleine units die boven de plafonds worden opgehangen. Hierdoor komen er alleen lucht in- en uitlaten door het dak.



Aankomst bij het schoolplein

Rechts het fietsparkeren. De kopgevel is asymmetrisch van opzet waardoor de gevel zich richting

de Zuiderhaaks wat meer opricht. Ook zijn er bloemenramen opgenomen waar de kinderen van het KDV binnen in kunnen zitten.



Gevel aan de Zuiderhaaks
Rechts het zicht op het Junior college,

Alle ramen zijn vierkant en hebben een vierkante verdeling.



Gevel aan vanaf de waterpartij



Hoofdentree aan de geluidsluwe
pleinzijde



Tribunetrap bij binnenkomst
Links de teamkamer



Speellokaal richting onderbouw ontdek- en speelleerplein



Bovenbouw werk- en leerplein op
de verdieping
Links de deur naar het trappenhuis



BSO 7+ groep Monter aan het schoolplein