
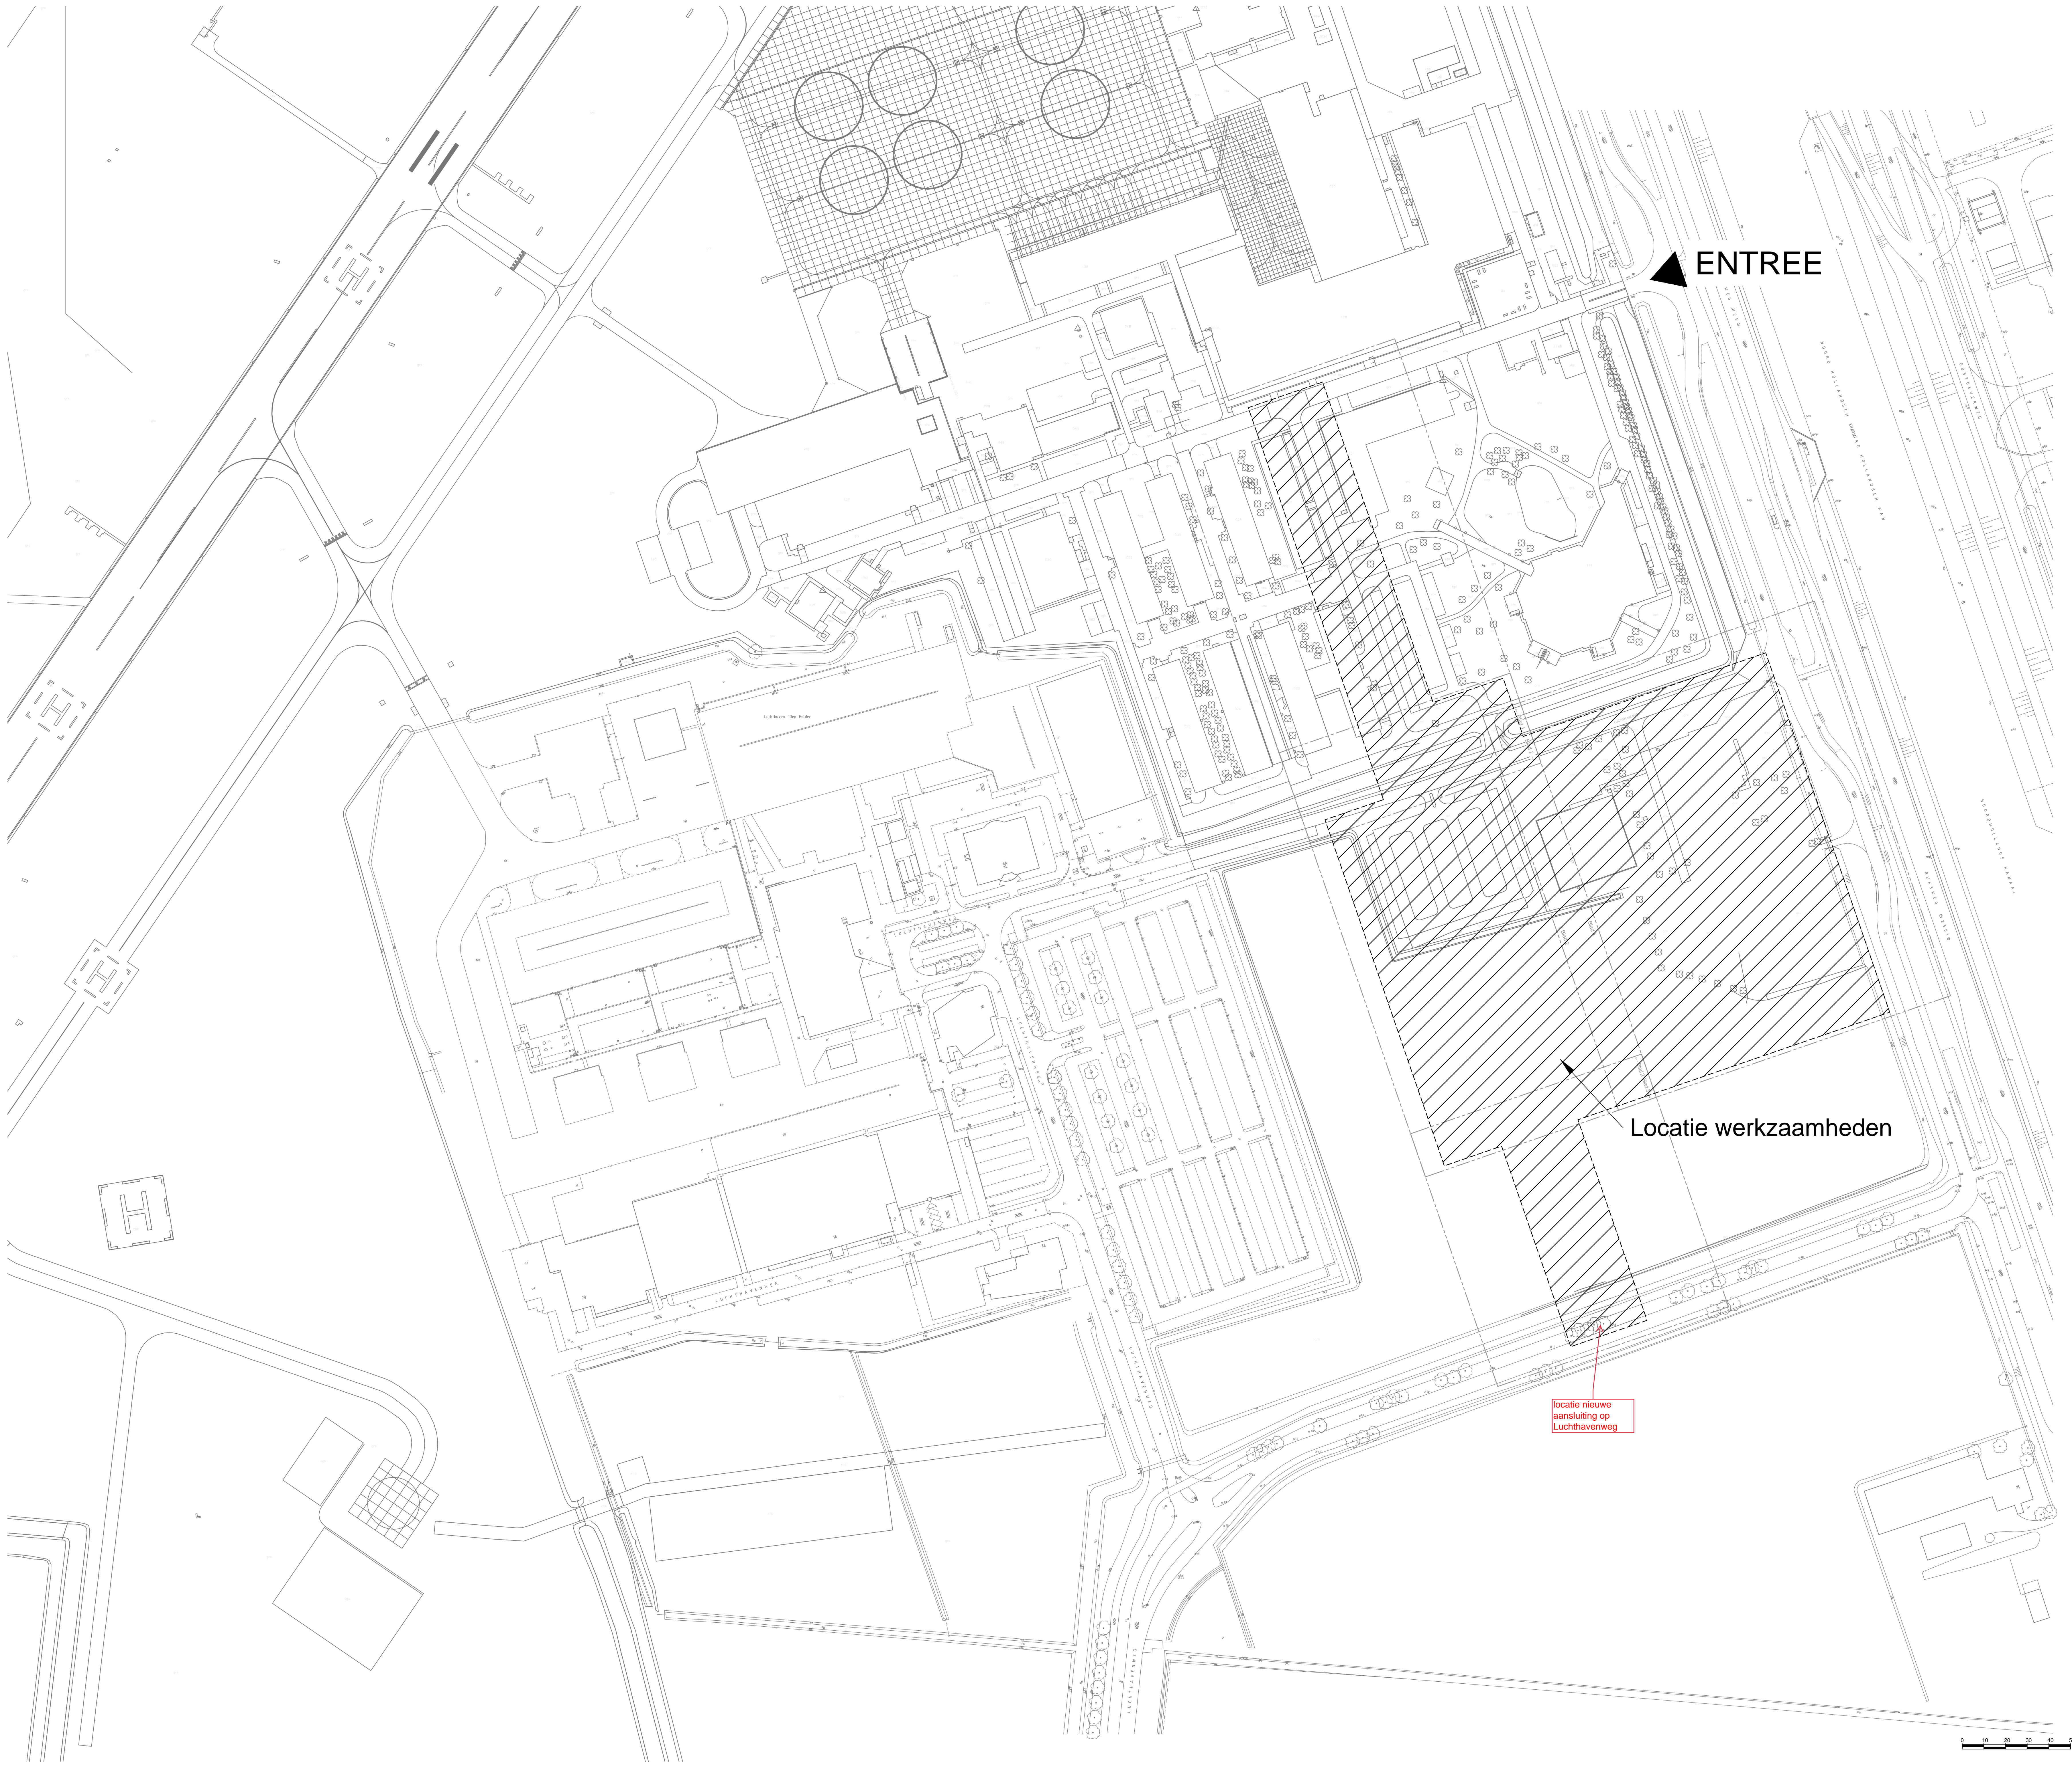



ALGEMENE UITGANGSPUNTEN:  
 - Alle maten in meter tenzij anders is aangegeven  
 - Alle hoogmaten in meter t.o.v. N.A.P.  
 - Alle hoeken in het 360 graden stelsel  
 - De maten en pellen in het werk controleren en afwijkingen melden bij de directie  
 - De gebruikte tekenstandaard is de NLCS

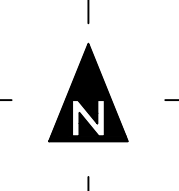

ENTREE

Locatie werkzaamheden

locatie nieuwe aansluiting op Luchthavenweg

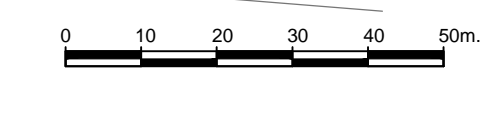

<b>Entree en wachtgebouw</b> <b>Maritiem Vliegveld de Kooy te Den Helder</b> Specificatie <b>Overzichtstekening</b>	
Objectnummer: 14B46 Gebruiknummer: --- Projectnummer: 102423 Fase: Bestek Versie: A	Geleerd: A.L. Vaartjes Gecontroleerd: --- Datum: 02-09-2019 Schaal: 1:1000 Formaat: A0 Documentcode: 1002423-MVW-entree-wachtgebouw-Bestek-TT09
Blad: <b>T01</b> van 14 Directie - Vastgoedbeheer Helling EC Postbus 16159 2500 BG Den Haag	