
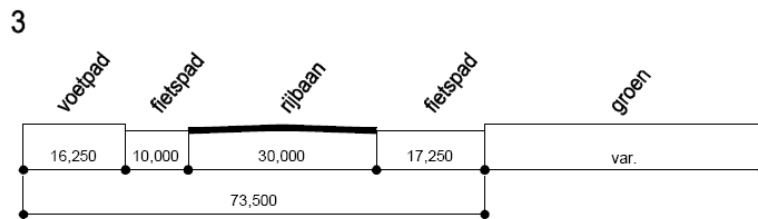
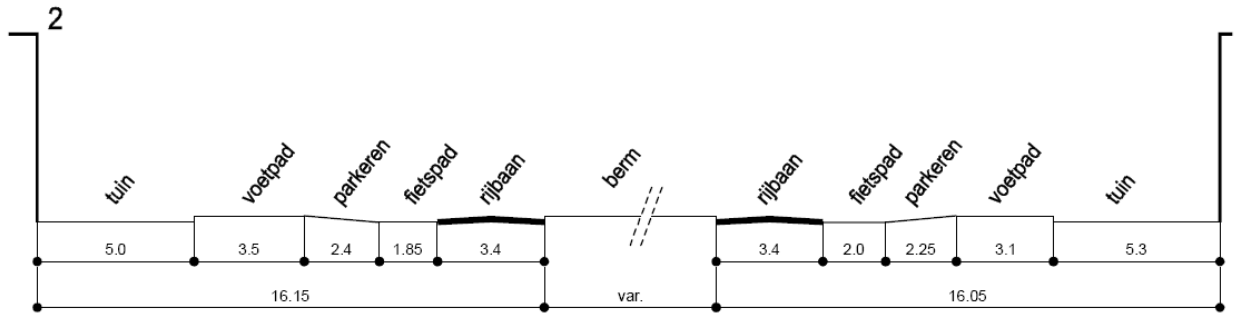


Bijlage B

Dwarsprofielen weg

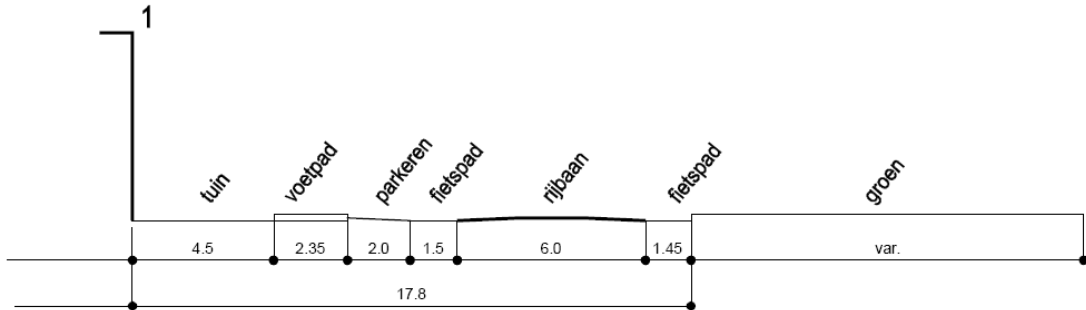

**Ruimte, Wonen
& Ondernemen**

Bezoek adres Drs F. Bijlweg 1
1784 MC Den Helder
Post adres Postbus 36
1780 AA Den Helder
Telefoon: 0223-678800
Telefax: 0223-678801
Internet: WWW.DENHELDER.NL

Bestemmingsplan Nieuw den helder Noord 2009

SCHAAL: 1:200

FORM: 210X297

CODE : NL.IMRO.0400.316BPNWDHNRD2009