


Situatie Bestaand

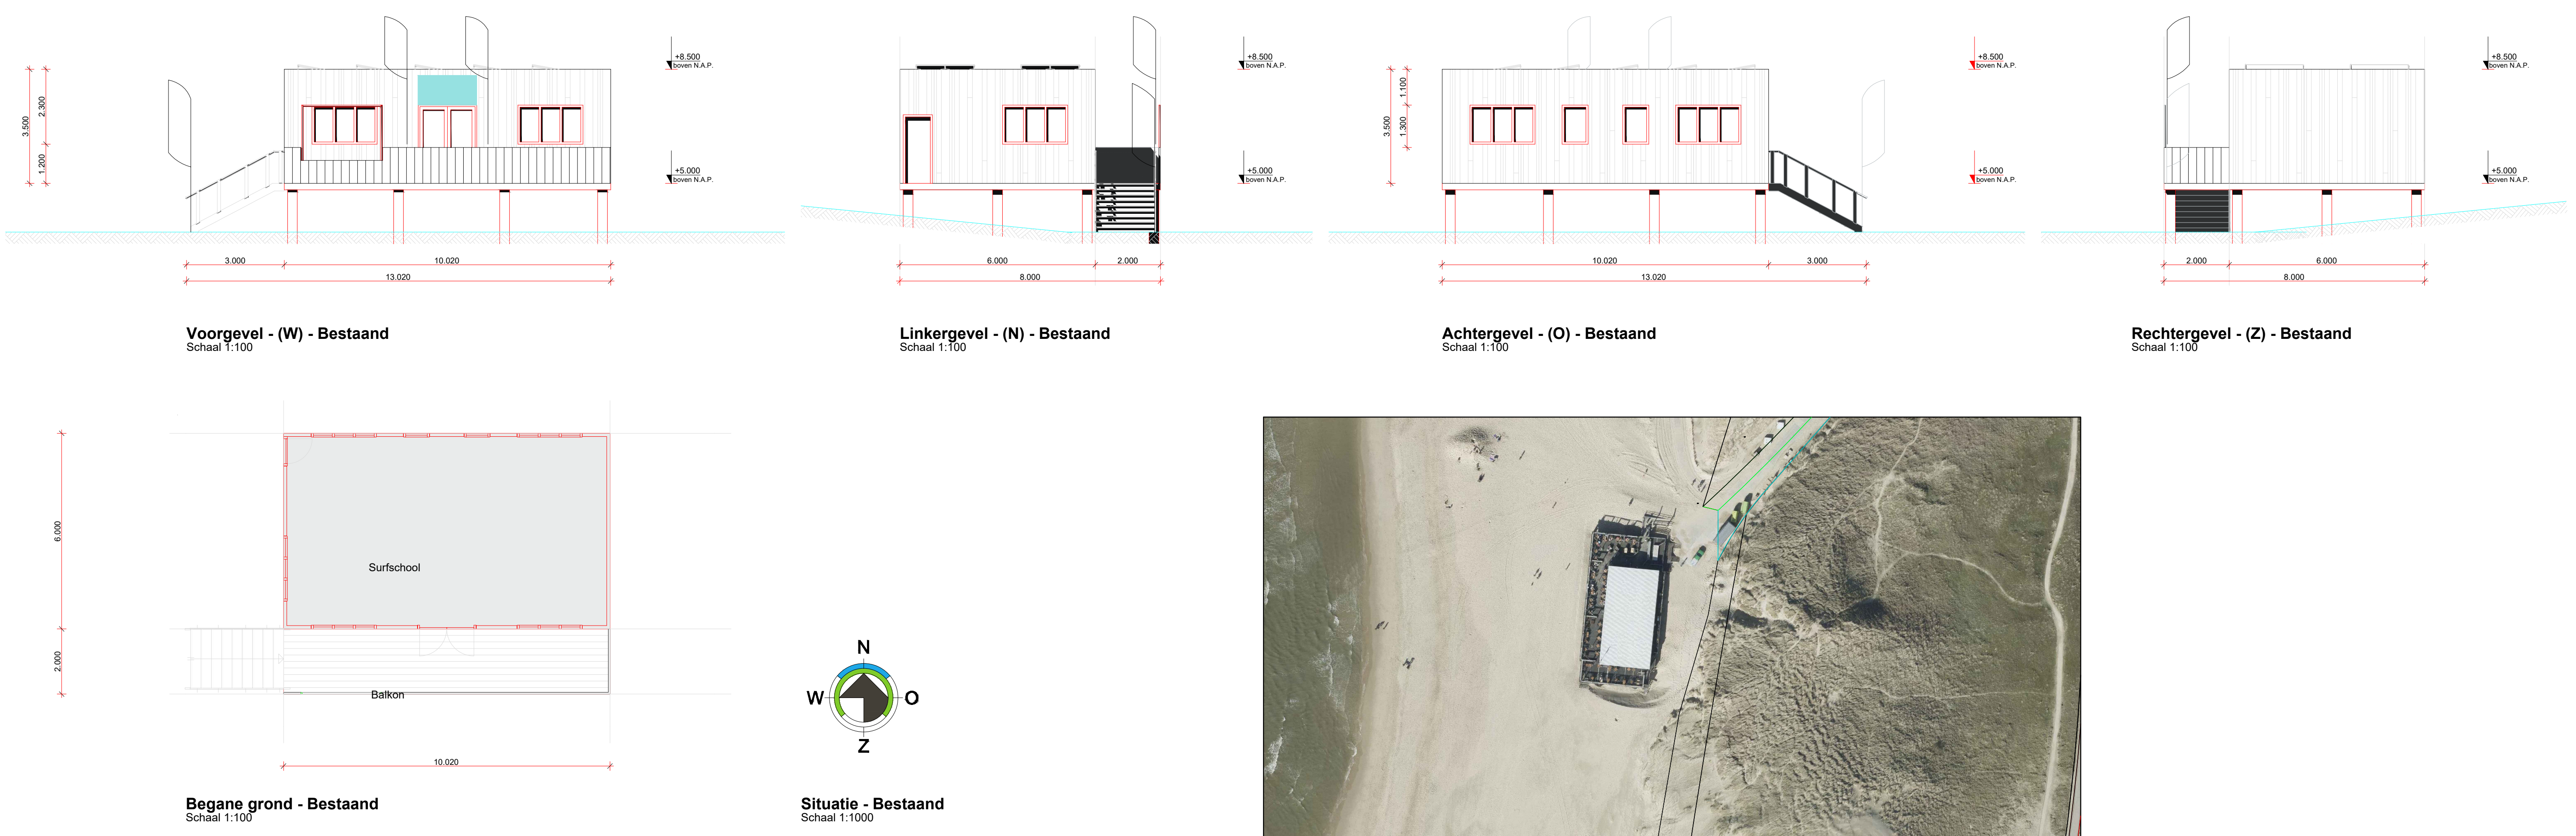

Situatie Gewijzigd

